

Ситуационный план

Технико-экономические показатели

Наименование	Ед. изм.	Кол-во	%
Площадь условной территории благоустройства	м ²	793	100
Площадь пешеходных дорожек, площадок	м ²	174,2	
Площадь озеленения	м ²	512,85	



Благоустраиваемая территория


Взам. инб.и
Подп. и дата
Инб. и подл.

						ПЗУ			
						Благоустройство детского парка вблизи дома №15 по пер. Дачный и рядом с домом №65/2 по ул. Ленина с. Красноармейское Красноармейского района Чувашской Республики			
Изм.	Кол.уч.	Лист	И док.	Подп.	Дата		Стадия	Лист	Листов
ГИП							П	1	4
Нач.отдела									
						Ситуационный план. Общие данные			
Н. контр.									
Разработал	Чернова								


Условные обозначения

- Ограждение
- ① Скамья
- ② Урна наземная (40 литров)
- ③ Беседка садовая Ш-60
- ④ Беседка садовая Ш-26
- ⑤ Качели двойные (цепная подвеска)
- ⑥ Песочница с крышкой

Столб ограждения (15 шт - ремонт)

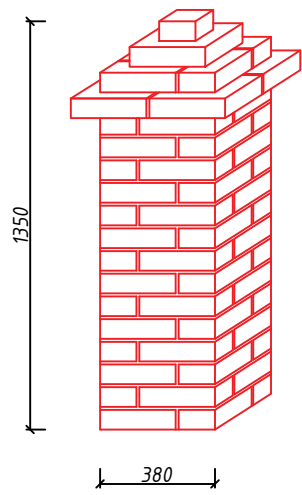

1. Ведомость малых архитектурных форм см. на л. ПЗУ-12.
2. Для озеленения территории рекомендуется травосмесь "Городская" в составе: тимopheевка луговая - 30%, овсяница луговая - 40%, райграс многолетний - 30%.
3. Возможна замена оборудования на аналогичные образцы, соответствующие по габаритам и функциональному назначению.

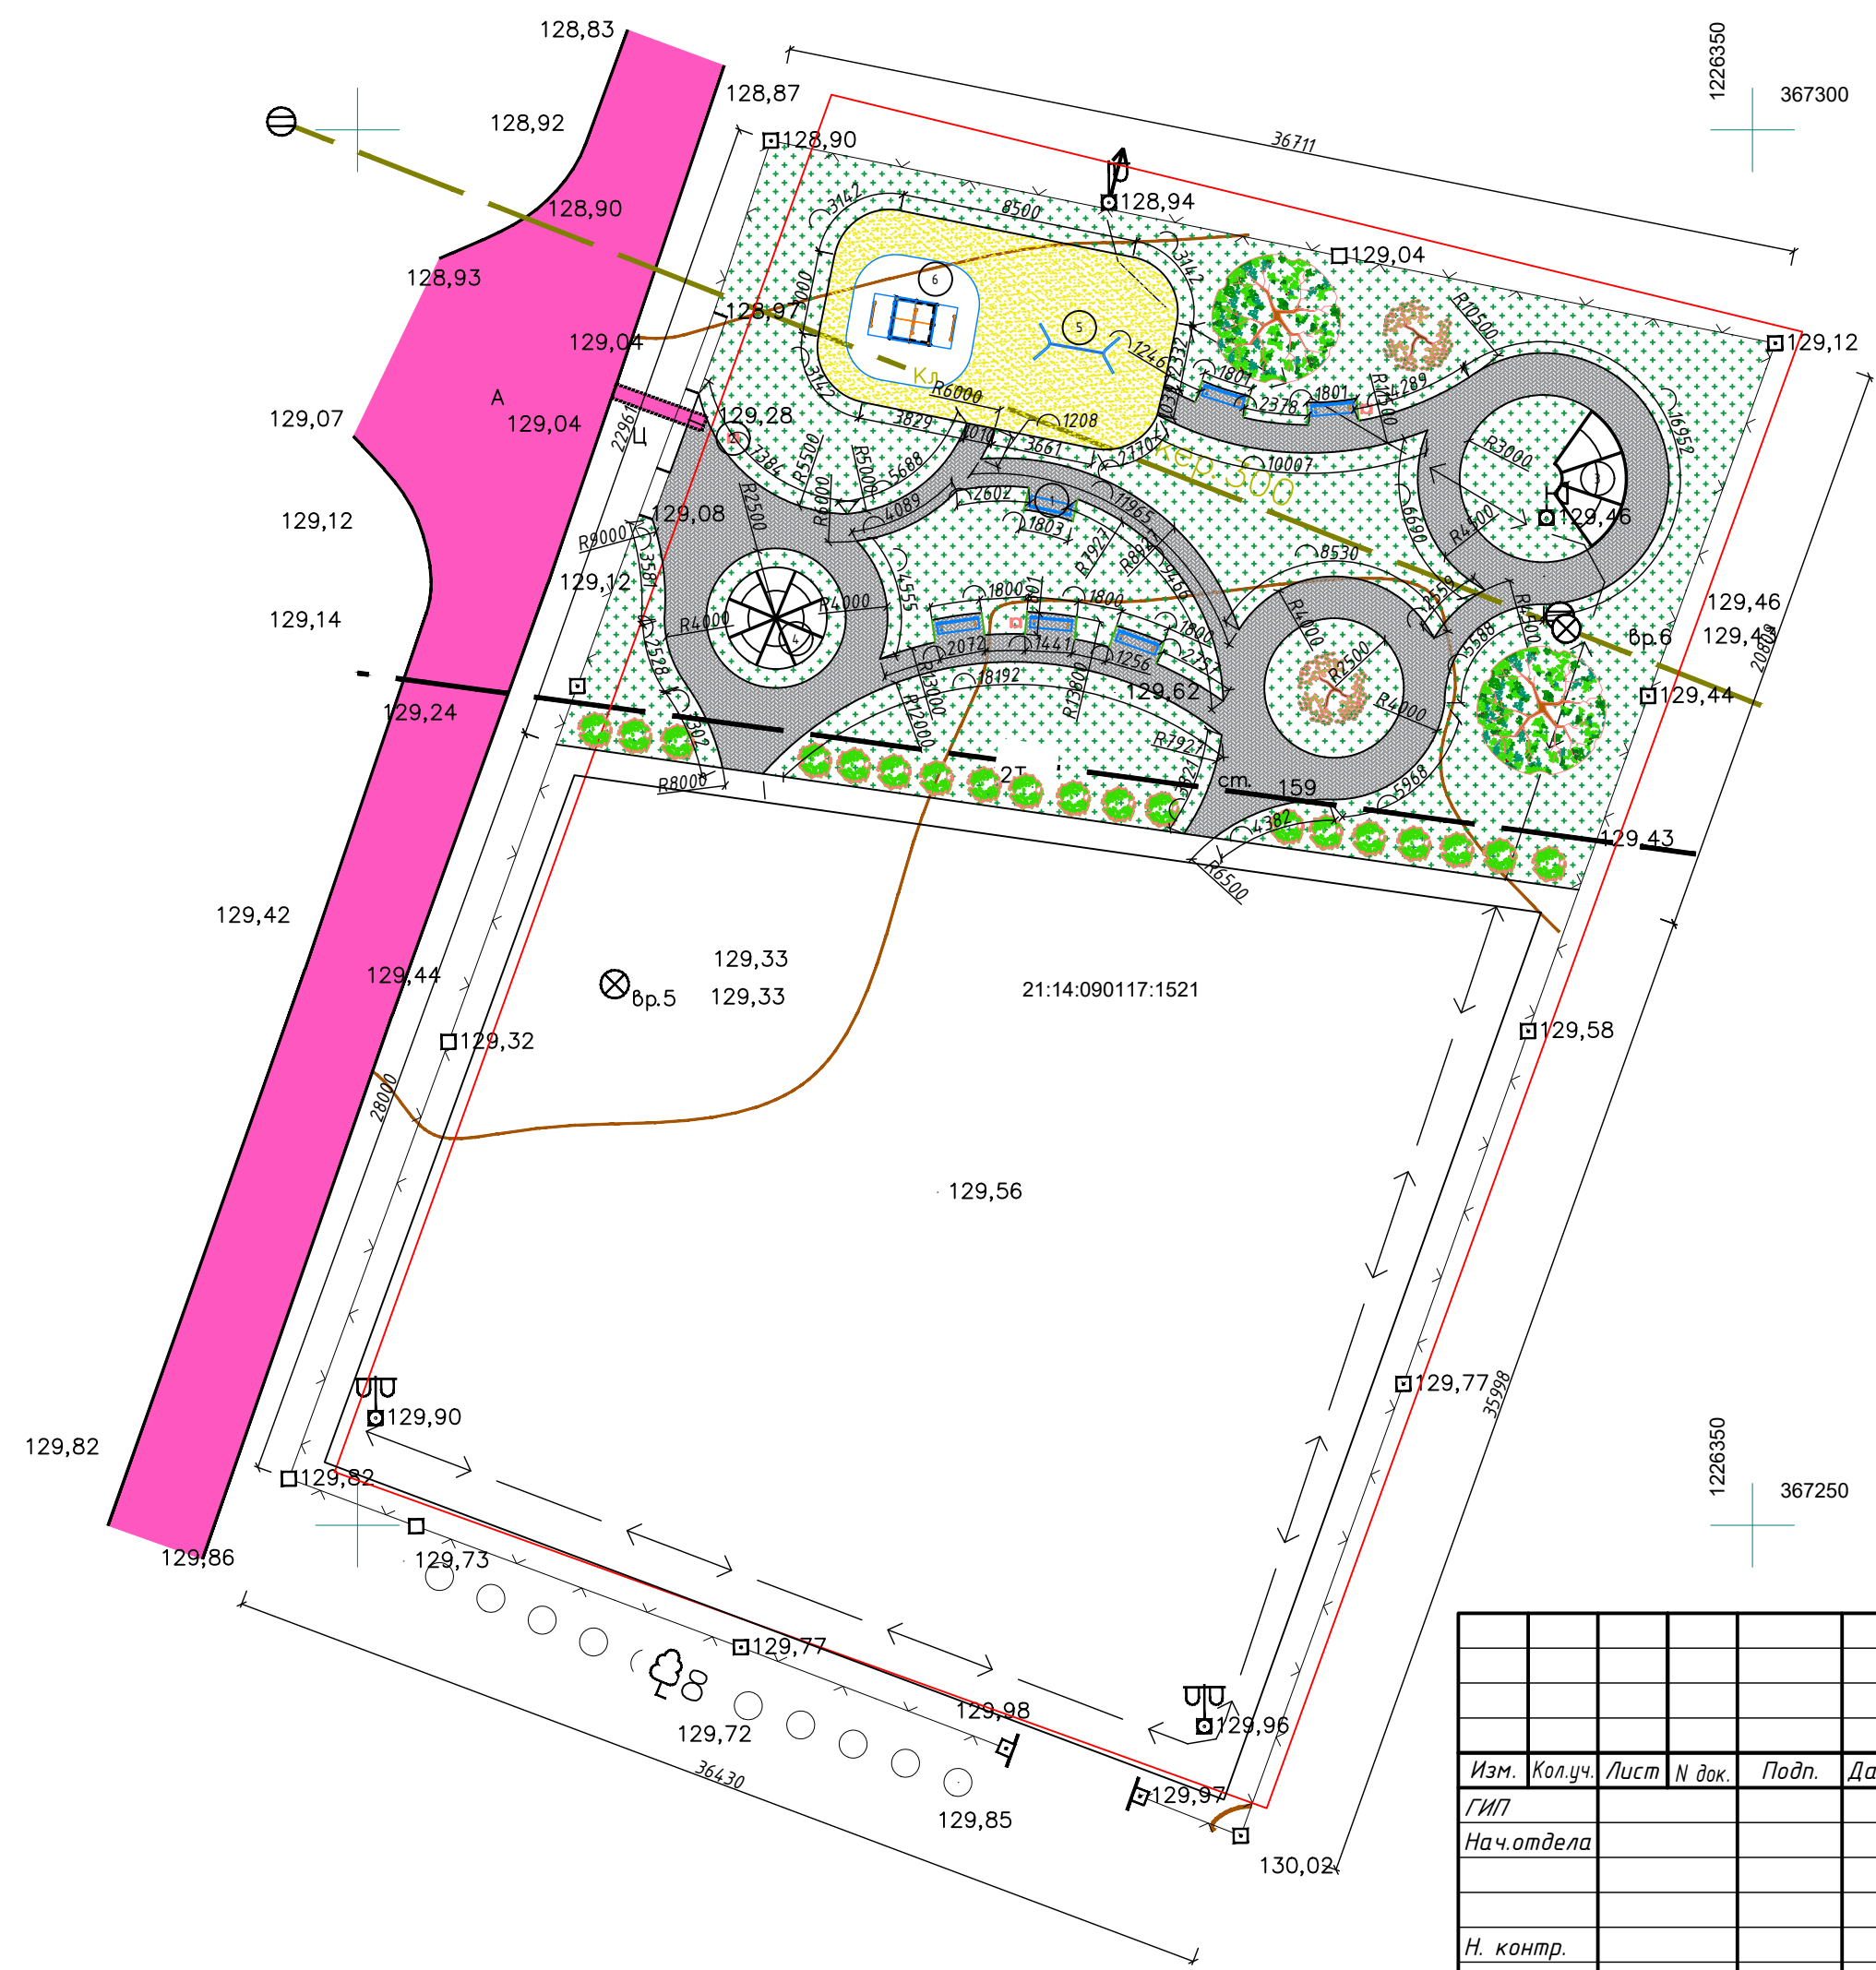

Взам. инв.№	
Лист и дата	
Инд. № подл.	

						ПЗУ		
						Благоустройство детского парка вблизи дома №15 по пер. Дачный и рядом с домом №65/2 по ул. Ленина с. Красноармейское Красноармейского района Чувашской Республики		
Изм.	Кол.уч.	Лист	№ док.	Подп.	Дата	Стадия	Лист	Листов
ГИП						П	2	4
Нач.отдела								
Н. контр.						План озеленения и расположение малых архитектурных форм		
Разработал Чернова								

Площадка отдыха (брусчатка)

тип 1


Брусчатка серая

Цементно - песчаная смесь 1:4

Бетон кл. В15 по ГОСТ 26673-85 армир.дор.сеткой

Песок среднез.ГОСТ 8736-2014

Грунт уплотненный, Купл=0,98

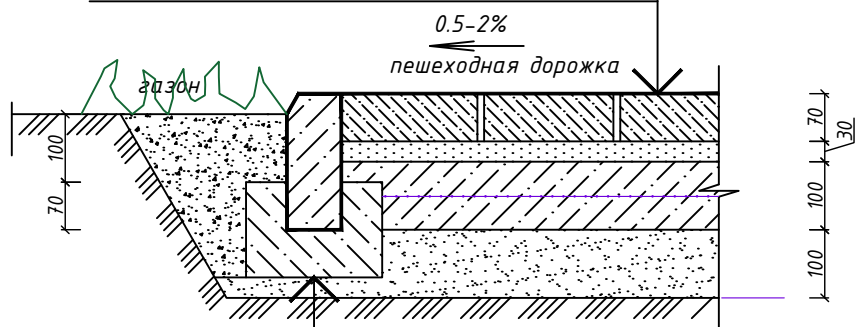

Камень бортовой бетонный
БР 100.20.8 по ГОСТ 6665-91


Бетон кл. В7.5 Мрз-100 по ГОСТ7473-2010

Площадка отдыха (брусчатка)

тип 1

Песок среднез.ГОСТ 8736-2014

Грунт уплотненный, Купл=0,98

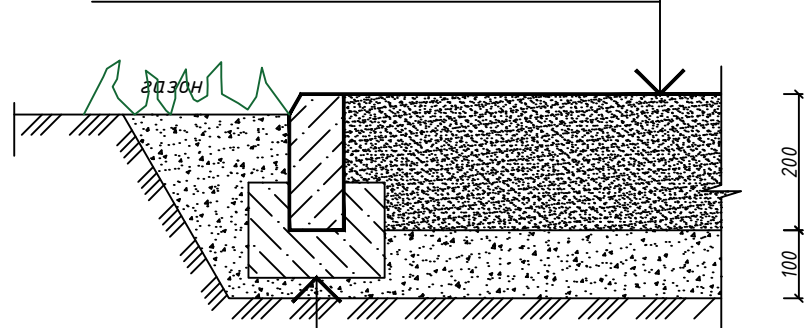

Камень бортовой бетонный
БР 100.20.8 по ГОСТ 6665-91

Бетон кл. В7.5 Мрз-100 по ГОСТ7473-2010

Ведомость покрытий площадок

Условное изображ.	Наименование	Длина п.м	Площ. покр. м ²	Примечание
	Тип 1 - плиточное покрытие для площадок отдыха взрослого населения		174,2	
	Бортовой камень БР 100.20.8	226,5		
	Тип 2 - песчаное покрытие детской площадки		15,78	
	Бортовой камень БР 100.20.8	33,5		
	Тип 3 - газон луговой		512,85	

Ведомость элементов озеленения

№пп	Усл. изобр.	Наименование породы и вида насаждения	Возр. (лет)	Кол.	Примечание
1		Клен остролистный	5-7	2	саженец
2		Яблоня ягодная	2	2	саженец
3		Кустарник рядовой - спирея японская	п.м.	37	посадка 3 шт на 1 п.м.
4		Газон луговой	м ²	512,85	смесь трав

Взам. инв.№	
Лист и дата	
Инд. № подл.	

						ПЗУ			
						Благоустройство детского парка вблизи дома №15 по пер. Дачный и рядом с домом №65/2 по ул. Ленина с. Красноармейское Красноармейского района Чувашской Республики			
Изм.	Кол.уч.	Лист	№ док.	Подп.	Дата		Стадия	Лист	Листов
ГИП							П	3	4
Нач.отдела									
Н. контр.									
Разработал Чернова									
						Конструкции дорожных одежд, ведомость покрытий площадок, ведомость элементов озеленения			

Ведомость малых архитектурных форм

Поз.	Обозначение	Наименование	Кол. шт.	Примечание
1	302.42.00	Скамья 1496 x 419 x 814(н)	6	Романа
2	Рубин 20	Уличная урна без пепельницы 315 x 270 x 995(н)	3	FerrumFormat
3	Ш-60	Беседка садовая Ш-60 4900 x 2350 x 2850(н)	1	АВЕН
4	Ш-26	Беседка садовая Ш-26 3650 x 3650 x 2850(н)	1	АВЕН
5	108.18.00	Качели двойные (цепная подвеска) 2810 x 1320 x 2200(н)	1	Романа
6	109.22.00	Песочница с крышкой 1500 x 1500 x 490(н)	1	Романа

Беседка садовая Ш-26



Беседка садовая Ш-60




Скамья



Уличная урна без пепельницы



Песочница с крышкой

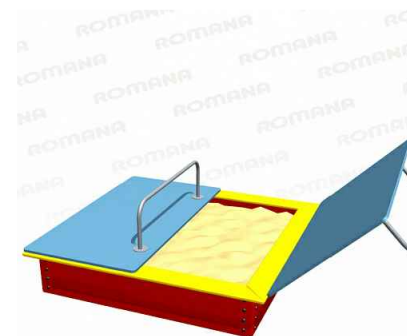

Качели двойные (цепная подвеска)



Взам. инв.Н
Лист и дата
Инв. N подл.

						ПЗУ			
						Благоустройство детского парка вблизи дома №15 по пер. Дачный и рядом с домом №65/2 по ул. Ленина с. Красноармейское Красноармейского района Чувашской Республики			
Изм.	Кол.уч.	Лист	N док.	Подп.	Дата		Стадия	Лист	Листов
ГИП							П	4	4
Нач.отдела									
						Ведомость МАФов			
Н. контр.									
Разработал Чернова									