

ОПИСАНИЕ МЕСТОПОЛОЖЕНИЯ ГРАНИЦ

Публичный сервитут в целях строительства объекта капитального строительства «Строительство группового водовода Шемуршинского, Батыревского, Комсомольского районов Чувашской Республики (VII пусковой комплекс)»

(наименование объекта, местоположение границ которого описано (далее - объект)

Раздел 1

Сведения об объекте		
№ п/п	Характеристики объекта	Описание характеристик
1	2	3
1	Местоположение объекта	Чувашская Республика-Чувашия, р-н Шемуршинский
2	Площадь объекта ± величина погрешности определения площади (Р ± ΔР)	342 315 м² ± 205 м²
3	Иные характеристики объекта	

Раздел 2

Сведения о местоположении границ объекта

1. Система координат МСК-22; зона 1					
2. Сведения о характерных точках границ объекта					
Обозначение характерных точек границ	Координаты, м		Метод определения координат характерной точки	Средняя квадратическая погрешность положения характерной точки (Mt), м	Описание обозначения точки на местности (при наличии)
	X	Y			
1	2	3	4	5	6
Зона 1(1)					
1	269 104,15	1 247 367,65	Аналитический метод	0,10	—
2	269 067,78	1 247 315,92		0,10	
3	268 756,94	1 246 872,70		0,10	
4	268 545,59	1 246 575,26		0,10	
5	268 498,77	1 246 517,99		0,10	
6	268 457,97	1 246 472,03		0,10	
7	268 384,15	1 246 395,78		0,10	
8	268 346,81	1 246 361,50		0,10	
9	268 326,39	1 246 344,97		0,10	
10	268 315,43	1 246 356,63		0,10	
11	268 339,75	1 246 372,76		0,10	
12	268 367,49	1 246 401,57		0,10	
13	268 446,41	1 246 483,11		0,10	
14	268 486,59	1 246 528,37		0,10	
15	268 532,86	1 246 584,97		0,10	
16	268 743,87	1 246 881,93		0,10	
17	269 054,68	1 247 325,11		0,10	
18	269 083,12	1 247 365,56		0,10	
19	269 037,96	1 247 398,17		0,10	
20	268 925,46	1 247 628,50		0,10	
21	268 952,54	1 247 751,25		0,10	
22	268 841,19	1 247 887,06		0,10	
23	268 892,41	1 247 934,11		0,10	
24	268 903,23	1 247 922,32		0,10	
25	268 863,31	1 247 885,69		0,10	
26	268 969,84	1 247 755,38		0,10	
27	268 942,29	1 247 630,50		0,10	
28	269 050,58	1 247 408,79		0,10	
29	269 105,30	1 247 369,27		0,10	
1	269 104,15	1 247 367,65		0,10	
Зона 1(2)					
30	268 298,36	1 246 343,14	Аналитический метод	0,10	—
31	268 304,78	1 246 336,10		0,10	
32	268 308,98	1 246 330,75		0,10	
33	268 305,14	1 246 327,13		0,10	
34	268 272,65	1 246 294,88		0,10	
35	268 241,81	1 246 270,56		0,10	
36	268 217,40	1 246 253,07		0,10	
37	268 208,98	1 246 263,37		0,10	
38	268 213,42	1 246 266,28		0,10	
39	268 235,24	1 246 278,97		0,10	
40	268 265,56	1 246 305,56		0,10	
41	268 280,25	1 246 323,32		0,10	
30	268 298,36	1 246 343,14		0,10	
Зона 1(3)					
42	268 192,40	1 246 253,66	Аналитический метод	0,10	—

Раздел 2

Сведения о местоположении границ объекта					
1	2	3	4	5	6
43	268 127,66	1 246 201,25	Аналитический метод	0,10	—
44	268 033,62	1 246 137,50		0,10	
45	267 998,15	1 246 109,05		0,10	
46	268 008,30	1 246 096,66		0,10	
47	268 043,13	1 246 124,62		0,10	
48	268 137,20	1 246 188,39		0,10	
49	268 201,39	1 246 240,36		0,10	
50	268 201,61	1 246 242,42		0,10	
42	268 192,40	1 246 253,66		0,10	
Зона 1(4)					
51	266 987,18	1 245 221,96	Аналитический метод	0,10	—
52	266 955,86	1 245 176,54		0,10	
53	266 904,53	1 245 102,34		0,10	
54	266 899,42	1 245 095,16		0,10	
55	266 902,64	1 245 072,07		0,10	
56	266 917,63	1 245 093,15		0,10	
57	266 969,02	1 245 167,44		0,10	
58	267 000,35	1 245 212,88		0,10	
59	267 004,94	1 245 219,54		0,10	
60	267 116,75	1 245 370,66		0,10	
61	267 126,38	1 245 388,02		0,10	
62	267 129,42	1 245 390,92		0,10	
63	267 134,51	1 245 395,18		0,10	
64	267 138,10	1 245 391,05		0,10	
65	267 188,40	1 245 439,09		0,10	
66	267 257,42	1 245 513,06		0,10	
67	267 288,53	1 245 540,66		0,10	
68	267 340,21	1 245 585,02		0,10	
69	267 471,35	1 245 682,57		0,10	
70	267 505,97	1 245 710,36		0,10	
71	267 632,92	1 245 812,27		0,10	
72	267 794,22	1 245 945,12		0,10	
73	267 802,15	1 245 950,93		0,10	
74	267 856,68	1 245 987,41		0,10	
75	267 872,03	1 245 994,60		0,10	
76	267 887,39	1 246 001,79		0,10	
77	267 887,83	1 246 009,58		0,10	
78	267 996,61	1 246 086,67		0,10	
79	267 986,55	1 246 099,15		0,10	
80	267 872,29	1 246 018,18		0,10	
81	267 871,95	1 246 012,23		0,10	
82	267 865,25	1 246 009,09		0,10	
83	267 848,79	1 246 001,39		0,10	
84	267 793,05	1 245 964,09		0,10	
85	267 789,86	1 245 961,82		0,10	
86	267 622,83	1 245 824,69		0,10	
87	267 495,96	1 245 722,84		0,10	
88	267 461,57	1 245 695,23		0,10	
89	267 330,21	1 245 597,52		0,10	
90	267 278,01	1 245 552,72		0,10	
91	267 246,24	1 245 524,52		0,10	
92	267 177,02	1 245 450,34		0,10	
93	267 139,17	1 245 414,20		0,10	
94	267 136,28	1 245 417,53		0,10	
95	267 118,75	1 245 402,85		0,10	

Раздел 2

Сведения о местоположении границ объекта					
1	2	3	4	5	6
96	267 116,60	1 245 400,80	Аналитический метод	0,10	—
699	267 112,70	1 245 396,34		0,10	
97	267 103,27	1 245 379,34		0,10	
98	266 991,92	1 245 228,84		0,10	
51	266 987,18	1 245 221,96		0,10	
Зона 1(5)					
99	264 799,85	1 242 079,48	Аналитический метод	0,10	—
100	264 754,33	1 242 018,15		0,10	
101	264 687,62	1 241 923,29		0,10	
102	264 581,94	1 241 774,76		0,10	
103	264 504,79	1 241 667,96		0,10	
104	264 393,74	1 241 511,77		0,10	
105	264 277,07	1 241 349,84		0,10	
106	264 259,64	1 241 324,89		0,10	
107	264 253,40	1 241 312,84		0,10	
108	264 240,02	1 241 322,07		0,10	
109	264 245,67	1 241 332,83		0,10	
110	264 264,02	1 241 359,10		0,10	
111	264 380,73	1 241 521,08		0,10	
112	264 491,78	1 241 677,28		0,10	
113	264 568,96	1 241 784,10		0,10	
114	264 688,47	1 241 950,87		0,10	
115	264 784,18	1 242 083,90		0,10	
116	264 793,98	1 242 081,12		0,10	
99	264 799,85	1 242 079,48		0,10	
Зона 1(6)					
117	264 205,34	1 241 310,19	Аналитический метод	0,10	—
118	264 200,70	1 241 321,44		0,10	
119	264 197,57	1 241 327,54		0,10	
120	264 199,54	1 241 330,54		0,10	
121	264 212,92	1 241 321,76		0,10	
117	264 205,34	1 241 310,19		0,10	
Зона 1(7)					
122	259 319,83	1 238 369,71	Аналитический метод	0,10	—
123	259 280,27	1 238 368,92		0,10	
124	259 256,51	1 238 358,82		0,10	
125	259 210,45	1 238 339,72		0,10	
126	259 151,45	1 238 315,82		0,10	
127	259 058,04	1 238 277,67		0,10	
128	259 050,67	1 238 277,76		0,10	
129	259 023,75	1 238 266,68		0,10	
130	258 983,78	1 238 250,12		0,10	
131	258 928,20	1 238 227,27		0,10	
132	258 877,46	1 238 206,38		0,10	
133	258 825,65	1 238 184,74		0,10	
134	258 781,73	1 238 166,46		0,10	
135	258 689,88	1 238 128,25		0,10	
136	258 600,27	1 238 091,30		0,10	
137	258 553,25	1 238 071,45		0,10	
138	258 494,45	1 238 047,20		0,10	
139	258 443,00	1 238 026,24		0,10	
140	258 397,11	1 238 007,20		0,10	
141	258 351,92	1 237 988,49		0,10	
142	258 303,47	1 237 968,22		0,10	
143	258 249,81	1 237 944,89		0,10	

Раздел 2

Сведения о местоположении границ объекта					
1	2	3	4	5	6
144	258 231,73	1 237 936,98	Аналитический метод	0,10	—
145	258 238,83	1 237 921,53		0,10	
146	258 241,55	1 237 922,78		0,10	
147	258 241,16	1 237 923,64		0,10	
148	258 256,21	1 237 930,23		0,10	
149	258 309,75	1 237 953,51		0,10	
150	258 358,06	1 237 973,71		0,10	
151	258 403,23	1 237 992,42		0,10	
152	258 449,08	1 238 011,44		0,10	
153	258 500,52	1 238 032,39		0,10	
154	258 559,42	1 238 056,68		0,10	
155	258 606,43	1 238 076,54		0,10	
156	258 696,01	1 238 113,47		0,10	
157	258 787,87	1 238 151,69		0,10	
158	258 831,81	1 238 169,97		0,10	
159	258 883,59	1 238 191,60		0,10	
160	258 934,29	1 238 212,48		0,10	
161	258 989,89	1 238 235,33		0,10	
162	259 029,85	1 238 251,89		0,10	
163	259 053,74	1 238 261,72		0,10	
164	259 061,09	1 238 261,64		0,10	
165	259 157,47	1 238 301,00		0,10	
166	259 216,52	1 238 324,91		0,10	
167	259 262,71	1 238 344,07		0,10	
168	259 304,88	1 238 361,99		0,10	
122	259 319,83	1 238 369,71		0,10	
Зона 1(8)					
169	257 972,60	1 237 812,17	Аналитический метод	0,10	—
170	257 975,34	1 237 813,39		0,10	
171	257 974,95	1 237 814,22		0,10	
172	257 998,13	1 237 823,94		0,10	
173	258 058,50	1 237 849,08		0,10	
174	258 104,98	1 237 868,13		0,10	
175	258 158,79	1 237 888,34		0,10	
176	258 198,83	1 237 905,22		0,10	
177	258 199,26	1 237 904,27		0,10	
178	258 201,99	1 237 905,52		0,10	
179	258 194,92	1 237 920,94		0,10	
180	258 152,87	1 237 903,20		0,10	
181	258 099,14	1 237 883,02		0,10	
182	258 052,39	1 237 863,87		0,10	
183	257 991,97	1 237 838,70		0,10	
184	257 965,59	1 237 827,66		0,10	
169	257 972,60	1 237 812,17		0,10	
Зона 1(9)					
185	256 738,07	1 237 394,58	Аналитический метод	0,10	—
186	256 738,72	1 237 378,59		0,10	
187	256 742,22	1 237 378,73		0,10	
188	256 802,39	1 237 383,34		0,10	
189	256 861,81	1 237 389,30		0,10	
190	256 907,62	1 237 391,59		0,10	
191	256 952,54	1 237 396,52		0,10	
192	256 999,50	1 237 408,30		0,10	
193	257 050,97	1 237 428,65		0,10	
194	257 088,82	1 237 444,39		0,10	

Раздел 2

Сведения о местоположении границ объекта					
1	2	3	4	5	6
195	257 113,95	1 237 454,65	Аналитический метод	0,10	—
196	257 123,45	1 237 458,34		0,10	
197	257 161,60	1 237 475,39		0,10	
198	257 174,47	1 237 480,43		0,10	
199	257 238,65	1 237 505,71		0,10	
200	257 279,60	1 237 525,44		0,10	
201	257 333,80	1 237 547,41		0,10	
202	257 339,12	1 237 549,46		0,10	
203	257 383,81	1 237 568,42		0,10	
204	257 447,26	1 237 594,32		0,10	
205	257 496,05	1 237 614,56		0,10	
206	257 553,08	1 237 638,58		0,10	
207	257 614,44	1 237 663,53		0,10	
208	257 652,99	1 237 680,73		0,10	
209	257 689,07	1 237 695,45		0,10	
210	257 759,25	1 237 723,95		0,10	
211	257 772,43	1 237 729,07		0,10	
212	257 789,29	1 237 736,24		0,10	
213	257 819,32	1 237 748,54		0,10	
214	257 857,20	1 237 763,71		0,10	
215	257 885,05	1 237 776,14		0,10	
216	257 910,97	1 237 787,61		0,10	
217	257 936,85	1 237 798,35		0,10	
218	257 937,21	1 237 797,44		0,10	
219	257 940,00	1 237 798,55		0,10	
220	257 933,56	1 237 814,31		0,10	
221	257 904,67	1 237 802,31		0,10	
222	257 878,56	1 237 790,76		0,10	
223	257 850,96	1 237 778,45		0,10	
224	257 813,32	1 237 763,37		0,10	
225	257 783,12	1 237 751,01		0,10	
226	257 770,40	1 237 736,96		0,10	
227	257 753,34	1 237 738,82		0,10	
228	257 683,04	1 237 710,27		0,10	
229	257 646,70	1 237 695,45		0,10	
230	257 608,16	1 237 678,26		0,10	
231	257 546,96	1 237 653,36		0,10	
232	257 489,88	1 237 629,32		0,10	
233	257 441,17	1 237 609,12		0,10	
234	257 377,66	1 237 583,19		0,10	
235	257 333,13	1 237 564,29		0,10	
236	257 327,92	1 237 562,29		0,10	
237	257 273,12	1 237 540,08		0,10	
238	257 232,23	1 237 520,38		0,10	
239	257 168,62	1 237 495,32		0,10	
240	257 155,41	1 237 490,15		0,10	
241	257 117,28	1 237 473,11		0,10	
242	257 108,03	1 237 469,51		0,10	
243	257 082,73	1 237 459,18		0,10	
244	257 044,96	1 237 443,48		0,10	
245	256 994,59	1 237 423,56		0,10	
246	256 949,71	1 237 412,30		0,10	
247	256 906,35	1 237 407,55		0,10	
248	256 860,61	1 237 405,26		0,10	
249	256 800,98	1 237 399,27		0,10	

Раздел 2

Сведения о местоположении границ объекта					
1	2	3	4	5	6
250	256 741,29	1 237 394,71	Аналитический метод	0,10	—
185	256 738,07	1 237 394,58		0,10	
Зона 1(10)					
251	255 815,89	1 237 191,62	Аналитический метод	0,10	—
252	255 807,72	1 237 191,59		0,10	
253	255 798,73	1 237 149,20		0,10	
254	255 797,71	1 237 111,78		0,10	
255	255 813,71	1 237 111,66		0,10	
251	255 815,89	1 237 191,62		0,10	
Зона 1(11)					
256	255 812,60	1 237 068,97	Аналитический метод	0,10	—
257	255 796,60	1 237 069,05		0,10	
258	255 797,98	1 236 999,39		0,10	
259	255 796,66	1 236 948,53		0,10	
260	255 797,12	1 236 828,59		0,10	
261	255 794,98	1 236 762,11		0,10	
262	255 795,19	1 236 750,81		0,10	
263	255 792,23	1 236 707,68		0,10	
264	255 789,03	1 236 488,02		0,10	
265	255 789,02	1 236 484,16		0,10	
266	255 790,27	1 236 356,73		0,10	
267	255 789,16	1 236 248,55		0,10	
268	255 788,01	1 236 142,06		0,10	
269	255 786,99	1 236 023,95		0,10	
270	255 785,80	1 235 981,58		0,10	
271	255 801,79	1 235 981,28		0,10	
272	255 802,98	1 236 023,65		0,10	
273	255 804,01	1 236 141,90		0,10	
274	255 805,16	1 236 248,38		0,10	
275	255 806,27	1 236 356,73		0,10	
276	255 805,02	1 236 484,21		0,10	
277	255 805,03	1 236 487,79		0,10	
278	255 808,22	1 236 707,02		0,10	
279	255 811,16	1 236 749,72		0,10	
280	255 813,12	1 236 828,37		0,10	
281	255 812,52	1 236 898,14		0,10	
282	255 812,66	1 236 948,36		0,10	
283	255 813,98	1 236 999,34		0,10	
256	255 812,60	1 237 068,97		0,10	
Зона 1(12)					
284	255 801,26	1 235 962,26	Аналитический метод	0,10	—
285	255 785,26	1 235 962,56		0,10	
286	255 784,55	1 235 937,40		0,10	
287	255 782,23	1 235 810,44		0,10	
288	255 782,36	1 235 686,23		0,10	
289	255 777,96	1 235 618,55		0,10	
290	255 775,86	1 235 537,27		0,10	
291	255 774,42	1 235 476,84		0,10	
292	255 768,16	1 235 415,29		0,10	
293	255 768,54	1 235 387,57		0,10	
294	255 755,73	1 235 314,18		0,10	
295	255 741,78	1 235 286,96		0,10	
296	255 727,84	1 235 270,03		0,10	
297	255 693,73	1 235 238,68		0,10	
298	255 664,66	1 235 225,51		0,10	

Раздел 2

Сведения о местоположении границ объекта					
1	2	3	4	5	6
299	255 656,88	1 235 222,22	Аналитический метод	0,10	—
300	255 643,09	1 235 218,21		0,10	
301	255 628,94	1 235 214,11		0,10	
302	255 598,49	1 235 208,62		0,10	
303	255 565,55	1 235 200,93		0,10	
304	255 520,15	1 235 191,50		0,10	
305	255 486,80	1 235 182,68		0,10	
306	255 451,76	1 235 179,11		0,10	
307	255 430,74	1 235 172,97		0,10	
308	255 418,41	1 235 170,24		0,10	
309	255 416,41	1 235 168,27		0,10	
310	255 420,84	1 235 163,40		0,10	
311	255 423,06	1 235 161,38		0,10	
312	255 427,71	1 235 156,27		0,10	
313	255 444,50	1 235 161,12		0,10	
314	255 487,42	1 235 170,60		0,10	
315	255 522,93	1 235 175,74		0,10	
316	255 568,99	1 235 185,31		0,10	
317	255 601,73	1 235 192,94		0,10	
318	255 632,59	1 235 198,51		0,10	
319	255 647,54	1 235 202,84		0,10	
320	255 662,25	1 235 207,12		0,10	
321	255 671,08	1 235 210,85		0,10	
322	255 702,67	1 235 225,17		0,10	
323	255 739,48	1 235 259,00		0,10	
324	255 755,24	1 235 278,12		0,10	
325	255 771,07	1 235 309,04		0,10	
326	255 784,56	1 235 386,30		0,10	
327	255 784,17	1 235 414,59		0,10	
328	255 790,40	1 235 475,84		0,10	
329	255 791,86	1 235 536,88		0,10	
330	255 793,96	1 235 618,13		0,10	
331	255 794,84	1 235 648,88		0,10	
332	255 796,12	1 235 702,71		0,10	
333	255 796,13	1 235 754,17		0,10	
334	255 798,23	1 235 810,12		0,10	
335	255 800,55	1 235 937,03	0,10		
284	255 801,26	1 235 962,26	0,10		
Зона I(13)					
336	255 214,37	1 234 923,78	Аналитический метод	0,10	—
337	255 226,31	1 234 913,82		0,10	
338	255 234,13	1 234 922,93		0,10	
339	255 293,34	1 234 997,60		0,10	
340	255 295,57	1 235 000,18		0,10	
341	255 345,26	1 235 059,97		0,10	
342	255 367,37	1 235 092,22		0,10	
343	255 400,92	1 235 128,62		0,10	
344	255 397,46	1 235 133,26		0,10	
345	255 389,96	1 235 140,34		0,10	
346	255 387,98	1 235 138,26		0,10	
347	255 354,82	1 235 102,21		0,10	
348	255 332,49	1 235 069,62		0,10	
349	255 281,27	1 235 008,00		0,10	
350	255 223,93	1 234 935,82		0,10	
336	255 214,37	1 234 923,78		0,10	

Раздел 2

Сведения о местоположении границ объекта					
1	2	3	4	5	6
Зона 1(14)					
351	255 370,84	1 234 921,28	Аналитический метод	0,10	—
352	255 356,19	1 234 914,84		0,10	
353	255 340,02	1 234 953,05		0,10	
354	255 305,99	1 234 979,76		0,10	
355	255 315,78	1 234 992,40		0,10	
356	255 353,05	1 234 963,15		0,10	
351	255 370,84	1 234 921,28		0,10	
Зона 1(15)					
357	255 115,40	1 234 742,37	Аналитический метод	0,10	—
358	255 130,35	1 234 736,66		0,10	
359	255 152,47	1 234 793,82		0,10	
360	255 156,75	1 234 805,38		0,10	
361	255 170,18	1 234 830,21		0,10	
362	255 178,18	1 234 843,69		0,10	
363	255 190,67	1 234 861,59		0,10	
364	255 213,88	1 234 899,40		0,10	
365	255 202,10	1 234 909,46		0,10	
366	255 193,09	1 234 896,12		0,10	
367	255 177,29	1 234 870,36		0,10	
368	255 164,72	1 234 852,37		0,10	
369	255 156,25	1 234 838,10		0,10	
370	255 142,14	1 234 811,99		0,10	
371	255 137,51	1 234 799,49		0,10	
357	255 115,40	1 234 742,37		0,10	
Зона 1(16)					
372	255 089,08	1 234 449,16	Аналитический метод	0,10	—
373	255 103,26	1 234 456,58		0,10	
374	255 098,40	1 234 465,79		0,10	
375	255 098,94	1 234 490,27		0,10	
376	255 101,71	1 234 510,12		0,10	
377	255 112,26	1 234 651,15		0,10	
378	255 115,86	1 234 699,20		0,10	
379	255 123,46	1 234 718,84		0,10	
380	255 108,53	1 234 724,61		0,10	
381	255 100,08	1 234 702,76		0,10	
382	255 096,31	1 234 652,35		0,10	
383	255 085,80	1 234 511,83		0,10	
384	255 082,96	1 234 491,56		0,10	
385	255 082,31	1 234 462,02		0,10	
372	255 089,08	1 234 449,16		0,10	
Зона 1(17)					
386	250 789,76	1 230 320,20	Аналитический метод	0,10	—
387	250 791,17	1 230 323,39		0,10	
388	250 815,37	1 230 375,97		0,10	
389	250 846,30	1 230 430,85		0,10	
390	250 864,45	1 230 464,21		0,10	
391	250 887,76	1 230 508,34		0,10	
392	250 913,01	1 230 553,48		0,10	
393	250 937,98	1 230 598,55		0,10	
394	250 963,50	1 230 643,29		0,10	
395	250 983,04	1 230 683,18		0,10	
396	251 010,49	1 230 731,15		0,10	
397	251 035,58	1 230 778,93		0,10	
398	251 086,32	1 230 872,13		0,10	

Раздел 2

Сведения о местоположении границ объекта					
1	2	3	4	5	6
399	251 110,34	1 230 914,71	Аналитический метод	0,10	—
400	251 135,80	1 230 963,49		0,10	
401	251 172,17	1 231 028,57		0,10	
402	251 203,04	1 231 086,07		0,10	
403	251 271,36	1 231 211,60		0,10	
404	251 321,22	1 231 303,45		0,10	
405	251 346,64	1 231 348,42		0,10	
406	251 370,90	1 231 394,28		0,10	
407	251 397,26	1 231 439,44		0,10	
408	251 471,53	1 231 575,18		0,10	
409	251 496,35	1 231 619,61		0,10	
410	251 519,42	1 231 661,45		0,10	
411	251 568,56	1 231 751,87		0,10	
412	251 594,46	1 231 796,73		0,10	
413	251 619,00	1 231 842,50		0,10	
414	251 666,48	1 231 930,89		0,10	
415	251 690,20	1 231 974,76		0,10	
416	251 756,59	1 232 094,19		0,10	
417	251 839,51	1 232 248,41		0,10	
418	251 876,09	1 232 313,63		0,10	
419	251 949,67	1 232 449,03		0,10	
420	252 199,09	1 232 900,16		0,10	
421	252 213,37	1 232 921,57		0,10	
422	252 268,82	1 232 975,85		0,10	
423	252 292,32	1 232 996,05		0,10	
424	252 318,95	1 233 015,56		0,10	
425	252 362,68	1 233 042,33		0,10	
426	252 407,81	1 233 067,70		0,10	
427	252 494,53	1 233 119,84		0,10	
428	252 553,28	1 233 153,94		0,10	
429	252 592,64	1 233 179,05		0,10	
430	252 669,23	1 233 223,39		0,10	
431	252 755,00	1 233 273,15		0,10	
432	252 822,76	1 233 313,33		0,10	
433	252 899,74	1 233 357,89		0,10	
434	252 939,04	1 233 381,57		0,10	
435	252 975,95	1 233 402,96		0,10	
436	253 022,99	1 233 430,34		0,10	
437	253 197,36	1 233 532,88		0,10	
438	253 327,99	1 233 610,08		0,10	
439	253 510,40	1 233 714,81		0,10	
440	253 600,39	1 233 767,99		0,10	
441	253 643,49	1 233 793,76		0,10	
442	253 788,62	1 233 879,37		0,10	
443	253 839,78	1 233 908,85		0,10	
444	253 883,02	1 233 934,81		0,10	
445	253 955,68	1 233 977,94		0,10	
446	253 993,76	1 233 999,68		0,10	
447	254 015,43	1 234 013,65		0,10	
448	254 104,04	1 234 066,12		0,10	
449	254 150,55	1 234 093,08		0,10	
450	254 220,23	1 234 135,11		0,10	
451	254 245,90	1 234 146,56		0,10	
452	254 271,18	1 234 156,31		0,10	
453	254 322,84	1 234 173,22		0,10	

Раздел 2

Сведения о местоположении границ объекта					
1	2	3	4	5	6
454	254 824,66	1 234 318,67	Аналитический метод	0,10	—
455	254 965,70	1 234 358,77		0,10	
456	255 011,36	1 234 372,67		0,10	
457	255 038,72	1 234 383,23		0,10	
458	255 083,80	1 234 402,59		0,10	
459	255 114,20	1 234 413,49		0,10	
460	255 117,88	1 234 415,45		0,10	
461	255 110,35	1 234 429,57		0,10	
462	255 107,70	1 234 428,16		0,10	
463	255 077,94	1 234 417,48		0,10	
464	255 032,68	1 234 398,04		0,10	
465	255 006,15	1 234 387,80		0,10	
466	254 961,18	1 234 374,12		0,10	
467	254 820,24	1 234 334,05		0,10	
468	254 318,12	1 234 188,51		0,10	
469	254 265,81	1 234 171,39		0,10	
470	254 239,75	1 234 161,34		0,10	
471	254 212,81	1 234 149,32		0,10	
472	254 142,41	1 234 106,86		0,10	
473	254 095,95	1 234 079,92		0,10	
474	254 007,28	1 234 027,41		0,10	
475	253 985,46	1 234 013,36		0,10	
476	253 947,63	1 233 991,77		0,10	
477	253 874,82	1 233 948,55		0,10	
478	253 831,66	1 233 922,64		0,10	
479	253 780,57	1 233 893,19		0,10	
480	253 635,32	1 233 807,51		0,10	
481	253 592,22	1 233 781,75		0,10	
482	253 502,34	1 233 728,63		0,10	
483	253 319,94	1 233 623,91		0,10	
484	253 189,23	1 233 546,66		0,10	
485	253 014,91	1 233 444,15		0,10	
486	252 967,75	1 233 416,69		0,10	
487	252 923,11	1 233 389,34		0,10	
488	252 877,68	1 233 364,04		0,10	
489	252 854,65	1 233 349,73		0,10	
490	252 746,84	1 233 286,91		0,10	
491	252 662,27	1 233 235,73		0,10	
492	252 619,44	1 233 211,39		0,10	
493	252 574,64	1 233 185,43		0,10	
494	252 486,36	1 233 133,60		0,10	
495	252 399,64	1 233 081,46		0,10	
496	252 310,15	1 233 028,95		0,10	
497	252 282,36	1 233 008,59		0,10	
498	252 258,00	1 232 987,65		0,10	
499	252 200,98	1 232 931,84		0,10	
500	252 185,41	1 232 908,48		0,10	
501	251 935,64	1 232 456,72		0,10	
502	251 862,08	1 232 321,36		0,10	
503	251 825,42	1 232 255,98		0,10	
504	251 742,55	1 232 101,86		0,10	
505	251 676,17	1 231 982,46		0,10	
506	251 652,40	1 231 938,48		0,10	
507	251 604,90	1 231 850,06		0,10	
508	251 580,48	1 231 804,51		0,10	

Раздел 2

Сведения о местоположении границ объекта					
1	2	3	4	5	6
509	251 554,61	1 231 759,69	Аналитический метод	0,10	—
510	251 505,38	1 231 669,13		0,10	
511	251 482,36	1 231 627,37		0,10	
512	251 457,52	1 231 582,92		0,10	
513	251 383,34	1 231 447,31		0,10	
514	251 356,91	1 231 402,06		0,10	
515	251 332,61	1 231 356,10		0,10	
516	251 307,22	1 231 311,20		0,10	
517	251 257,30	1 231 219,24		0,10	
518	251 188,96	1 231 093,68		0,10	
519	251 158,14	1 231 036,26		0,10	
520	251 121,72	1 230 971,10		0,10	
521	251 096,28	1 230 922,35		0,10	
522	251 072,33	1 230 879,89		0,10	
523	251 021,47	1 230 786,48		0,10	
524	250 996,46	1 230 738,85		0,10	
525	250 968,90	1 230 690,68		0,10	
526	250 949,36	1 230 650,78		0,10	
527	250 924,03	1 230 606,39		0,10	
528	250 899,03	1 230 561,27		0,10	
529	250 873,70	1 230 515,98		0,10	
530	250 850,34	1 230 471,76		0,10	
531	250 832,30	1 230 438,60		0,10	
532	250 801,11	1 230 383,26		0,10	
533	250 775,19	1 230 327,45		0,10	
534	250 763,91	1 230 309,84		0,10	
535	250 777,95	1 230 302,08		0,10	
386	250 789,76	1 230 320,20		0,10	
Зона 1(18)					
536	250 490,66	1 229 774,81	Аналитический метод	0,10	—
537	250 484,22	1 229 778,18		0,10	
538	250 478,61	1 229 781,52		0,10	
539	250 476,68	1 229 782,59		0,10	
540	250 482,59	1 229 793,65		0,10	
541	250 502,13	1 229 828,62		0,10	
542	250 517,13	1 229 863,06		0,10	
543	250 549,20	1 229 924,28		0,10	
544	250 562,26	1 229 947,86		0,10	
545	250 586,26	1 229 991,14		0,10	
546	250 608,20	1 230 029,12		0,10	
547	250 627,55	1 230 060,73		0,10	
548	250 632,62	1 230 076,05		0,10	
549	250 648,21	1 230 106,22		0,10	
550	250 673,56	1 230 147,05		0,10	
551	250 681,46	1 230 161,83		0,10	
552	250 728,84	1 230 249,39		0,10	
553	250 742,90	1 230 241,62		0,10	
554	250 695,55	1 230 154,25		0,10	
555	250 687,42	1 230 139,05		0,10	
556	250 662,14	1 230 098,32		0,10	
557	250 647,42	1 230 069,82		0,10	
558	250 642,16	1 230 053,95		0,10	
559	250 621,95	1 230 020,94		0,10	
560	250 600,18	1 229 983,26		0,10	
561	250 576,26	1 229 940,11		0,10	

Раздел 2

Сведения о местоположении границ объекта					
1	2	3	4	5	6
562	250 563,28	1 229 916,69	Аналитический метод	0,10	—
563	250 531,57	1 229 856,15		0,10	
564	250 516,48	1 229 821,51		0,10	
565	250 496,64	1 229 785,99		0,10	
536	250 490,66	1 229 774,81		0,10	
Зона 1(19)					
566	250 462,73	1 229 726,82	Аналитический метод	0,10	—
567	250 448,81	1 229 734,80		0,10	
568	250 429,11	1 229 705,75		0,10	
569	250 406,59	1 229 667,27		0,10	
570	250 385,00	1 229 620,17		0,10	
571	250 362,10	1 229 577,17		0,10	
572	250 343,45	1 229 546,67		0,10	
573	250 316,62	1 229 496,80		0,10	
574	250 294,92	1 229 458,64		0,10	
575	250 270,00	1 229 412,34		0,10	
576	250 245,08	1 229 366,16		0,10	
577	250 219,47	1 229 318,72		0,10	
578	250 194,07	1 229 273,69		0,10	
579	250 171,55	1 229 231,32		0,10	
580	250 144,68	1 229 184,52		0,10	
581	250 121,80	1 229 141,52		0,10	
582	250 094,94	1 229 091,10		0,10	
583	250 067,02	1 229 039,13		0,10	
584	250 038,17	1 228 986,18		0,10	
585	250 016,81	1 228 947,30		0,10	
586	249 992,62	1 228 902,55		0,10	
587	249 964,58	1 228 853,46		0,10	
588	249 937,20	1 228 801,31		0,10	
589	249 913,56	1 228 756,63		0,10	
590	249 885,20	1 228 705,32		0,10	
591	249 860,48	1 228 658,40		0,10	
592	249 835,02	1 228 611,46		0,10	
593	249 813,44	1 228 566,74		0,10	
594	249 785,91	1 228 524,43		0,10	
595	249 760,88	1 228 479,75		0,10	
596	249 737,54	1 228 440,60		0,10	
597	249 715,94	1 228 395,91		0,10	
598	249 685,29	1 228 340,29		0,10	
599	249 659,15	1 228 291,82		0,10	
600	249 610,08	1 228 201,40		0,10	
601	249 554,38	1 228 099,32		0,10	
602	249 526,29	1 228 049,49		0,10	
603	249 469,92	1 227 942,25		0,10	
604	249 426,35	1 227 858,53		0,10	
605	249 440,46	1 227 850,98		0,10	
606	249 484,09	1 227 934,83		0,10	
607	249 540,34	1 228 041,84		0,10	
608	249 568,37	1 228 091,56		0,10	
609	249 624,13	1 228 193,76		0,10	
610	249 673,22	1 228 284,20		0,10	
611	249 699,34	1 228 332,63		0,10	
612	249 730,16	1 228 388,56		0,10	
613	249 751,64	1 228 433,00		0,10	
614	249 774,73	1 228 471,74		0,10	

Раздел 2

Сведения о местоположении границ объекта					
1	2	3	4	5	6
615	249 799,61	1 228 516,15	Аналитический метод	0,10	—
616	249 827,40	1 228 558,87		0,10	
617	249 849,26	1 228 604,16		0,10	
618	249 874,59	1 228 650,86		0,10	
619	249 899,28	1 228 697,72		0,10	
620	249 927,64	1 228 749,02		0,10	
621	249 951,35	1 228 793,85		0,10	
622	249 978,61	1 228 845,77		0,10	
623	250 006,61	1 228 894,77		0,10	
624	250 030,86	1 228 939,64		0,10	
625	250 052,21	1 228 978,50		0,10	
626	250 081,09	1 229 031,51		0,10	
627	250 109,05	1 229 083,55		0,10	
628	250 135,93	1 229 134,00		0,10	
629	250 158,68	1 229 176,78		0,10	
630	250 185,55	1 229 223,57		0,10	
631	250 208,10	1 229 266,00		0,10	
632	250 233,48	1 229 310,99		0,10	
633	250 259,16	1 229 358,56		0,10	
634	250 284,08	1 229 404,74		0,10	
635	250 308,92	1 229 450,90		0,10	
636	250 330,62	1 229 489,06		0,10	
637	250 357,33	1 229 538,70		0,10	
638	250 376,00	1 229 569,23		0,10	
639	250 399,34	1 229 613,07		0,10	
640	250 420,81	1 229 659,88		0,10	
641	250 442,65	1 229 697,21		0,10	
566	250 462,73	1 229 726,82		0,10	
Зона 1(20)					
642	249 445,14	1 225 875,77	Аналитический метод	0,10	—
643	249 452,91	1 225 871,75		0,10	
644	249 469,46	1 225 894,33		0,10	
645	249 474,44	1 225 918,99		0,10	
646	249 473,99	1 225 929,44		0,10	
647	249 473,78	1 225 951,36		0,10	
648	249 458,06	1 226 043,99		0,10	
649	249 441,72	1 226 138,63		0,10	
650	249 418,95	1 226 277,06		0,10	
651	249 394,97	1 226 418,35		0,10	
652	249 384,95	1 226 479,82		0,10	
653	249 378,69	1 226 526,85		0,10	
654	249 360,07	1 226 648,28		0,10	
655	249 338,65	1 226 778,20		0,10	
656	249 314,84	1 226 924,92		0,10	
657	249 285,90	1 227 109,66		0,10	
658	249 261,38	1 227 262,37		0,10	
659	249 254,80	1 227 346,66		0,10	
660	249 254,80	1 227 390,22		0,10	
661	249 256,52	1 227 440,53		0,10	
662	249 270,91	1 227 535,78		0,10	
663	249 278,91	1 227 584,22		0,10	
664	249 294,18	1 227 642,85		0,10	
665	249 311,50	1 227 691,32		0,10	
666	249 331,41	1 227 737,60		0,10	
667	249 360,90	1 227 824,52		0,10	

Раздел 2

Сведения о местоположении границ объекта					
1	2	3	4	5	6
668	249 379,54	1 227 857,95	Аналитический метод	0,10	—
669	249 393,57	1 227 877,32		0,10	
670	249 394,68	1 227 879,41		0,10	
671	249 408,79	1 227 871,85		0,10	
672	249 407,16	1 227 868,81		0,10	
673	249 393,05	1 227 849,33		0,10	
674	249 375,59	1 227 818,00		0,10	
675	249 346,36	1 227 731,86		0,10	
676	249 326,39	1 227 685,46		0,10	
677	249 309,49	1 227 638,13		0,10	
678	249 294,57	1 227 580,89		0,10	
679	249 286,72	1 227 533,28		0,10	
680	249 272,48	1 227 439,06		0,10	
681	249 270,80	1 227 389,95		0,10	
682	249 270,80	1 227 347,28		0,10	
683	249 277,28	1 227 264,26		0,10	
684	249 301,71	1 227 112,17		0,10	
685	249 330,64	1 226 927,44		0,10	
686	249 354,44	1 226 780,78		0,10	
687	249 375,88	1 226 650,79		0,10	
688	249 394,53	1 226 529,12		0,10	
689	249 400,78	1 226 482,16		0,10	
690	249 410,75	1 226 420,98		0,10	
691	249 434,73	1 226 279,70		0,10	
692	249 457,49	1 226 141,29		0,10	
693	249 473,83	1 226 046,69		0,10	
694	249 489,77	1 225 952,79		0,10	
695	249 490,12	1 225 915,83		0,10	
696	249 484,37	1 225 887,32		0,10	
697	249 456,01	1 225 852,33		0,10	
698	249 438,48	1 225 861,25		0,10	
642	249 445,14	1 225 875,77		0,10	
3. Сведения о характерных точках части (частей) границы объекта					
1	2	3	4	5	6
—	—	—	—	—	—

Раздел 3


Сведения о местоположении измененных (уточненных) границ объекта

1. Система координат МСК-22; зона 1

2. Сведения о характерных точках границ объекта

Обозначение характерных точек границы	Существующие координаты, м		Измененные (уточненные) координаты, м		Метод определения координат характерной точки	Средняя квадратическая погрешность положения характерной точки (Mt), м	Описание обозначения точки на местности (при наличии)
	X	Y	X	Y			
1	2	3	4	5	6	7	8
—	—	—	—	—	—	—	—
3. Сведения о характерных точках части (частей) границы объекта							
1	2	3	4	5	6	7	8
—	—	—	—	—	—	—	—

Раздел 4
План границ объекта

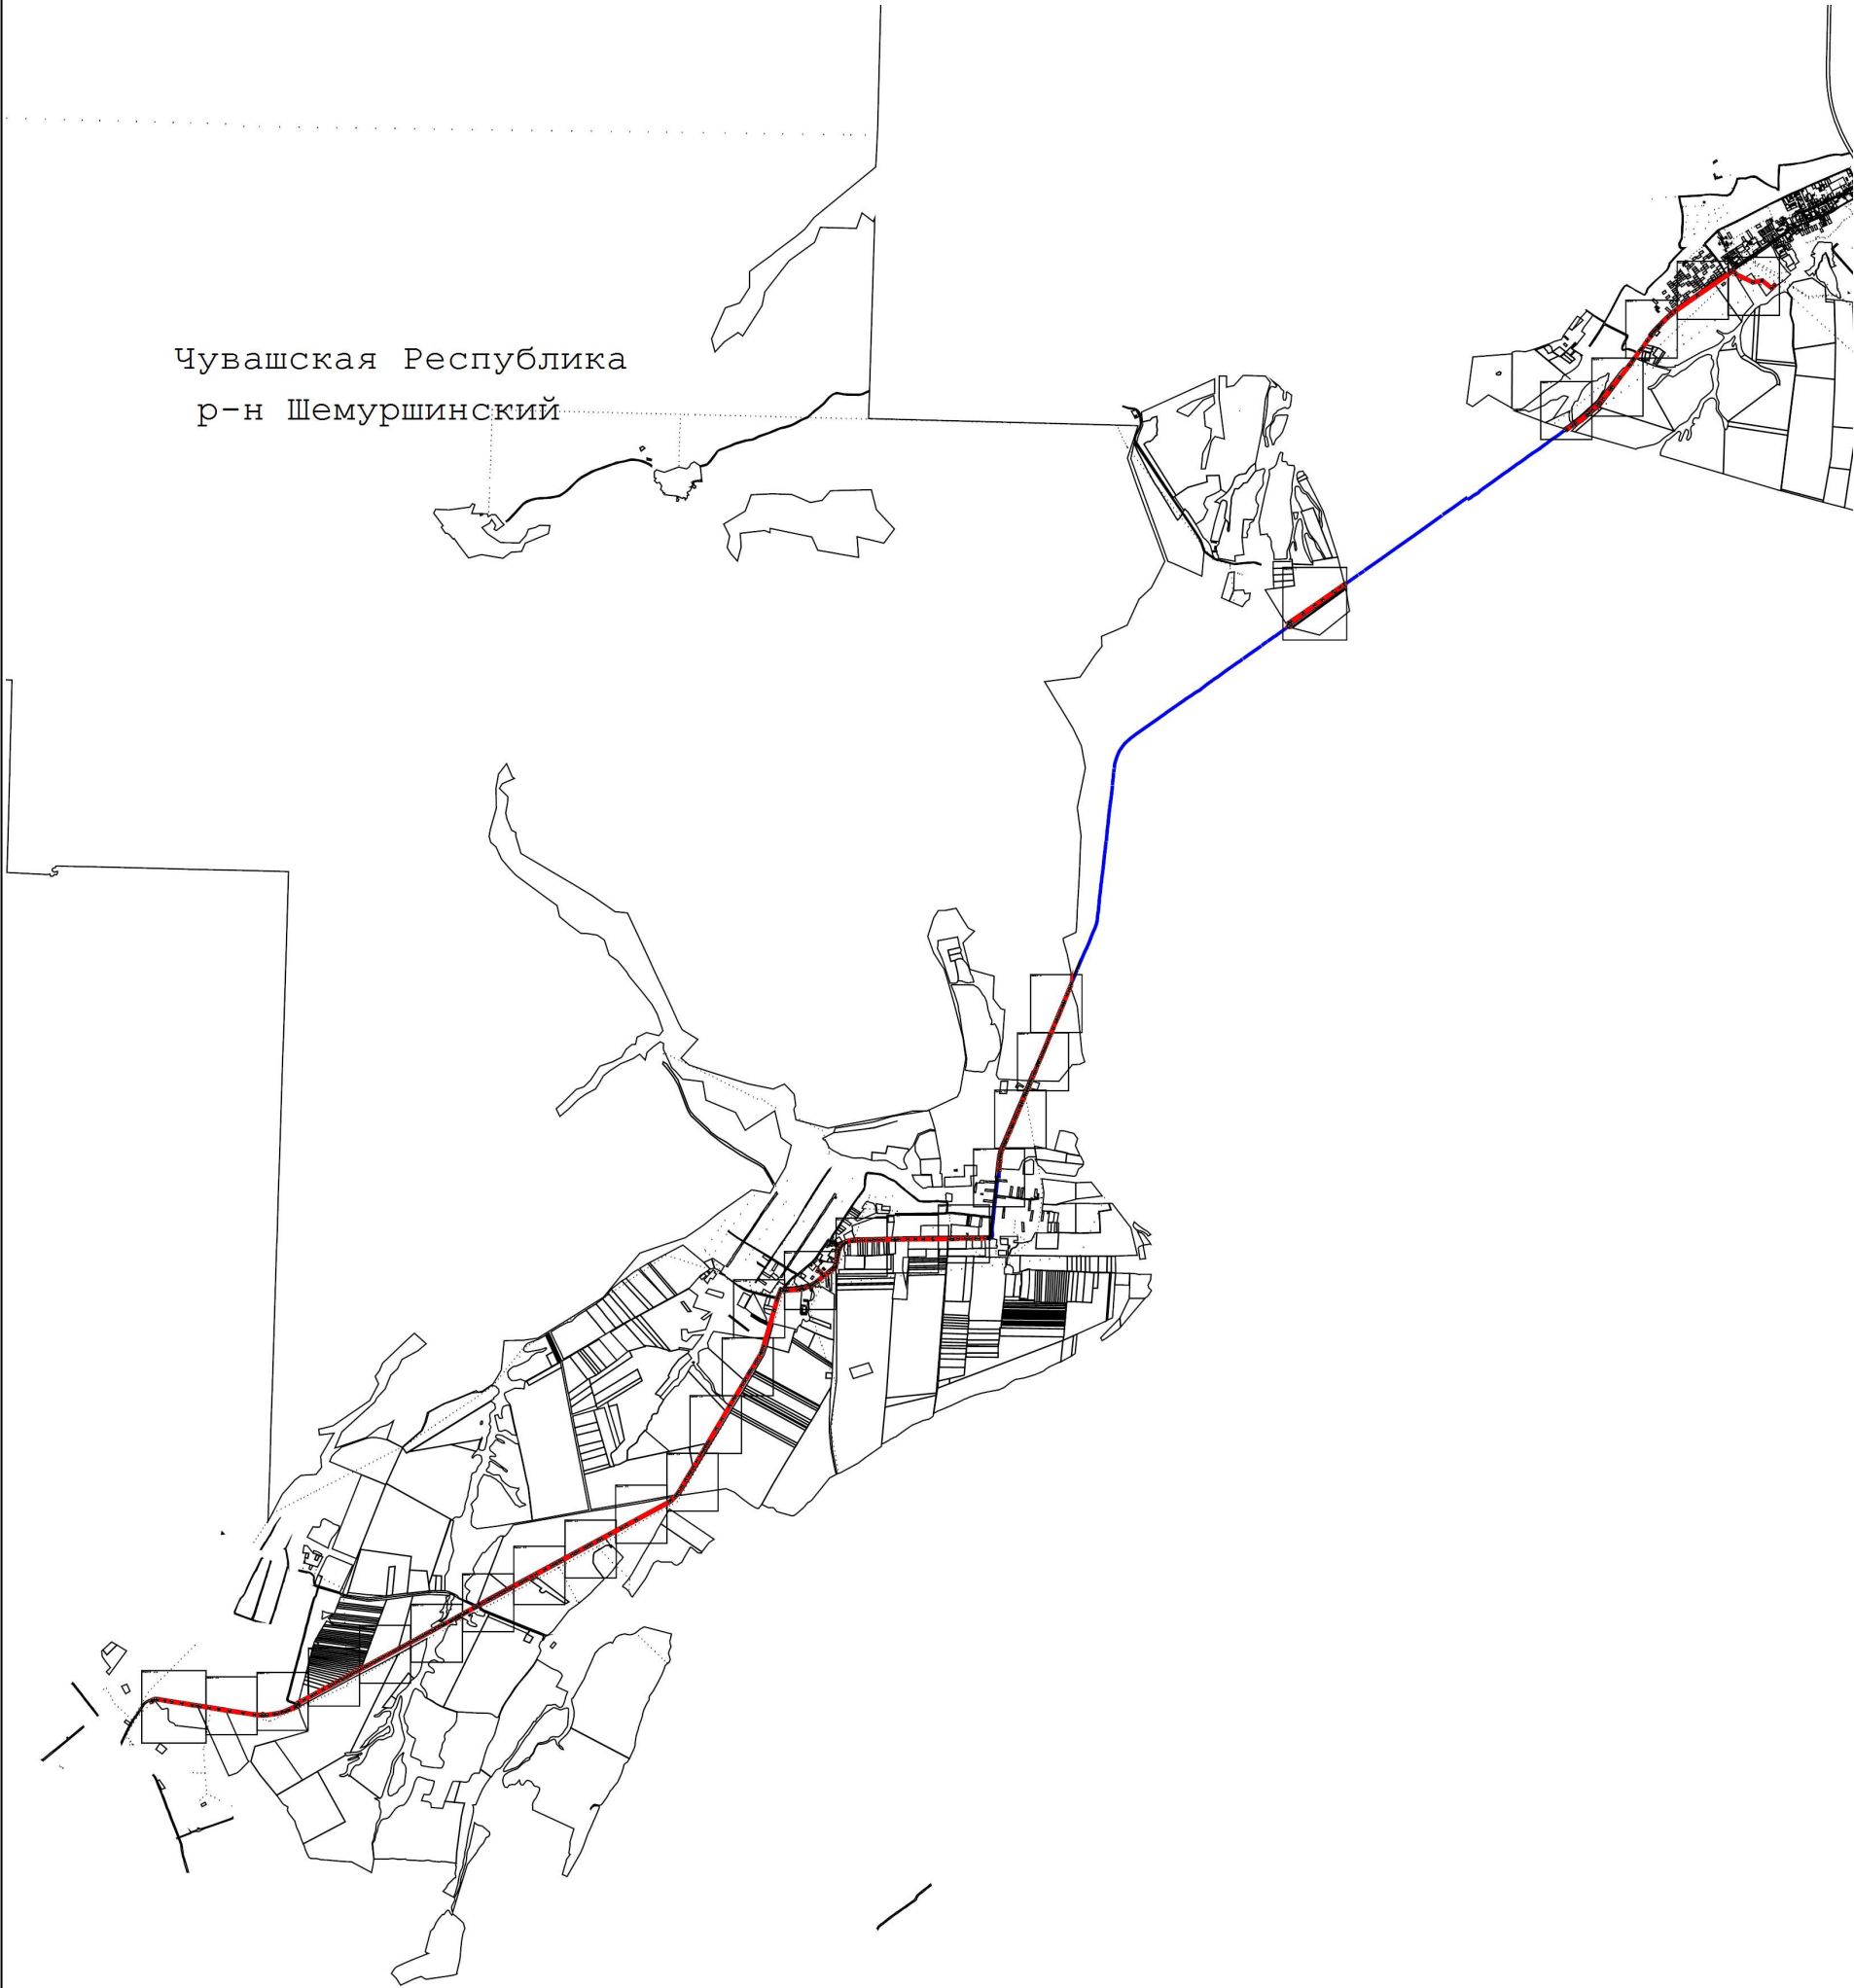


Масштаб 1:100 000

Используемые условные знаки и обозначения:

- Трасса размещаемого водовода на территории Чувашской Республики
- Трасса размещаемого водовода на территории Республики Татарстан

Дата « 11 » мая 20 22 г.

Раздел 4
План границ объекта

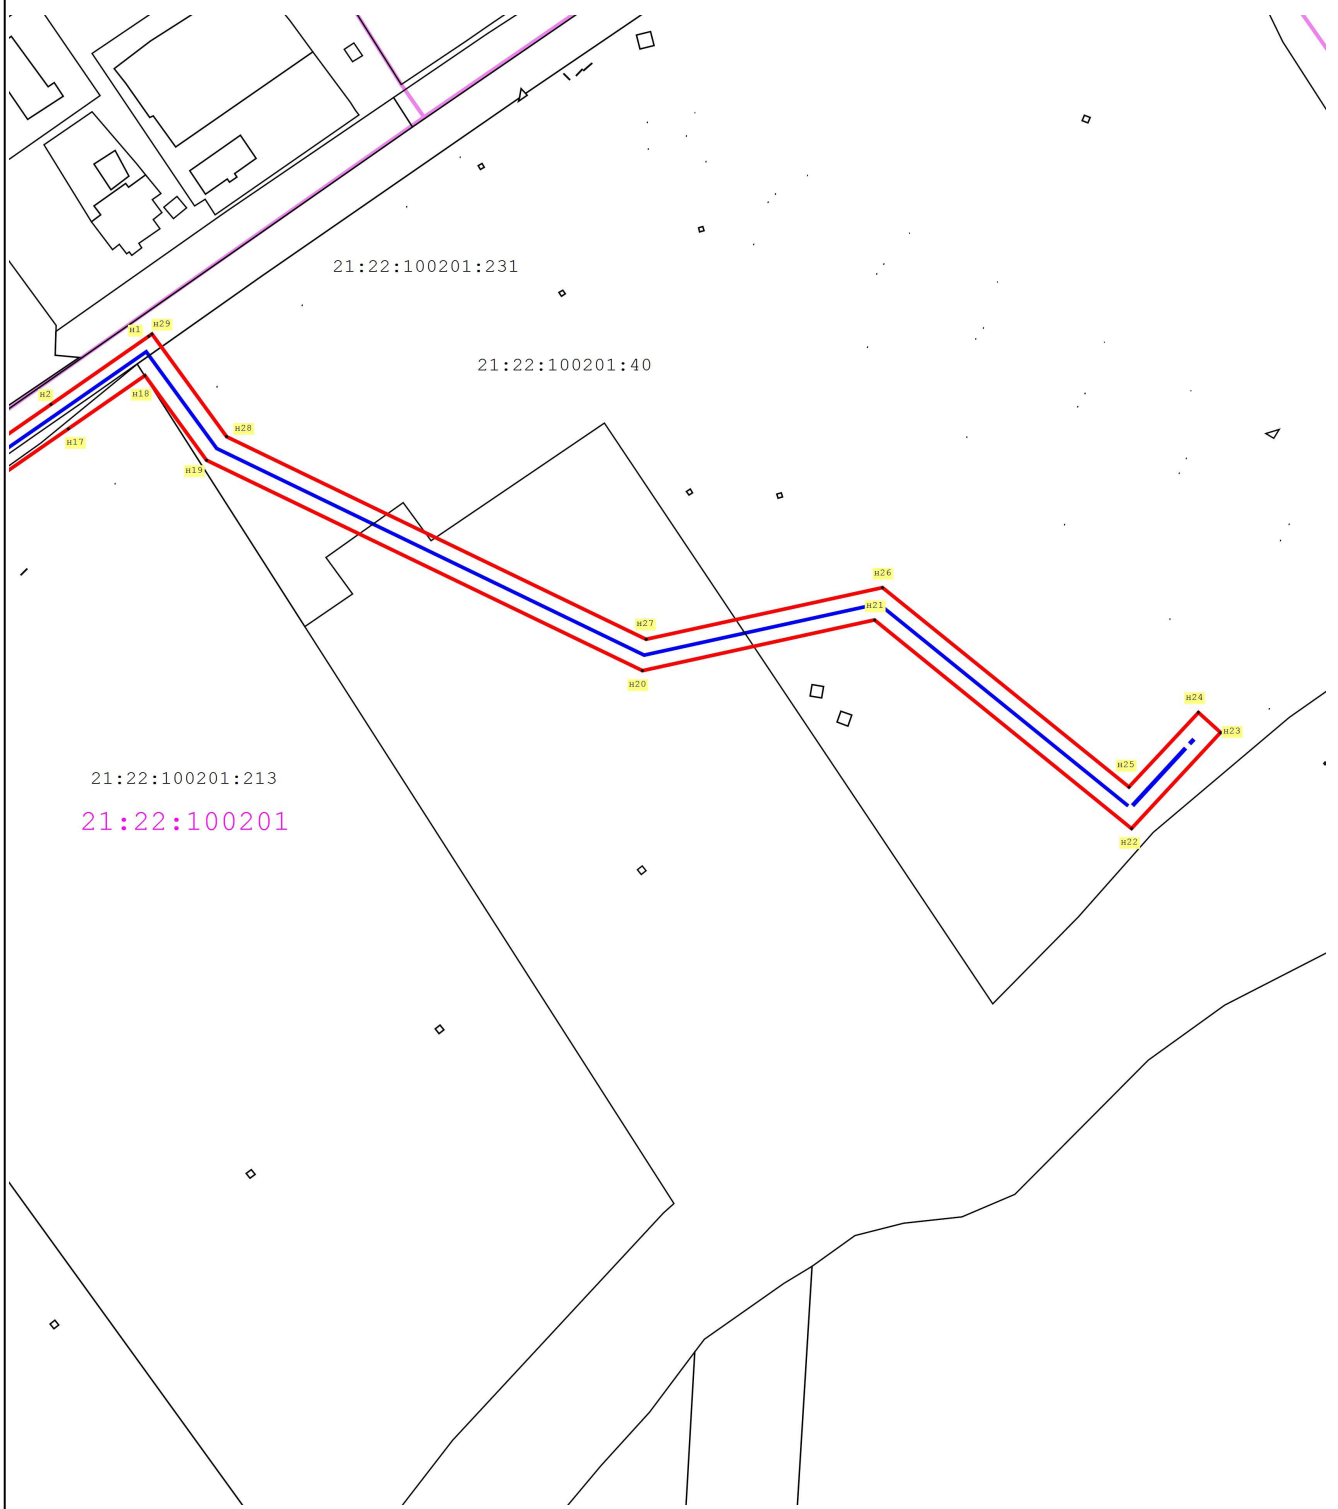

Масштаб 1:4 000

Используемые условные знаки и обозначения:

- условные обозначения представлены на листе № 30

Дата « 11 » мая 20 22 г.

Раздел 4
План границ объекта



Масштаб 1:4 000

Используемые условные знаки и обозначения:

- условные обозначения представлены на листе № 30

Дата « 11 » мая 20 22 г.

Раздел 4
План границ объекта




Масштаб 1:4 000

Используемые условные знаки и обозначения:

- условные обозначения представлены на листе № 30

Дата « 11 » мая 20 22 г.

Раздел 4
План границ объекта

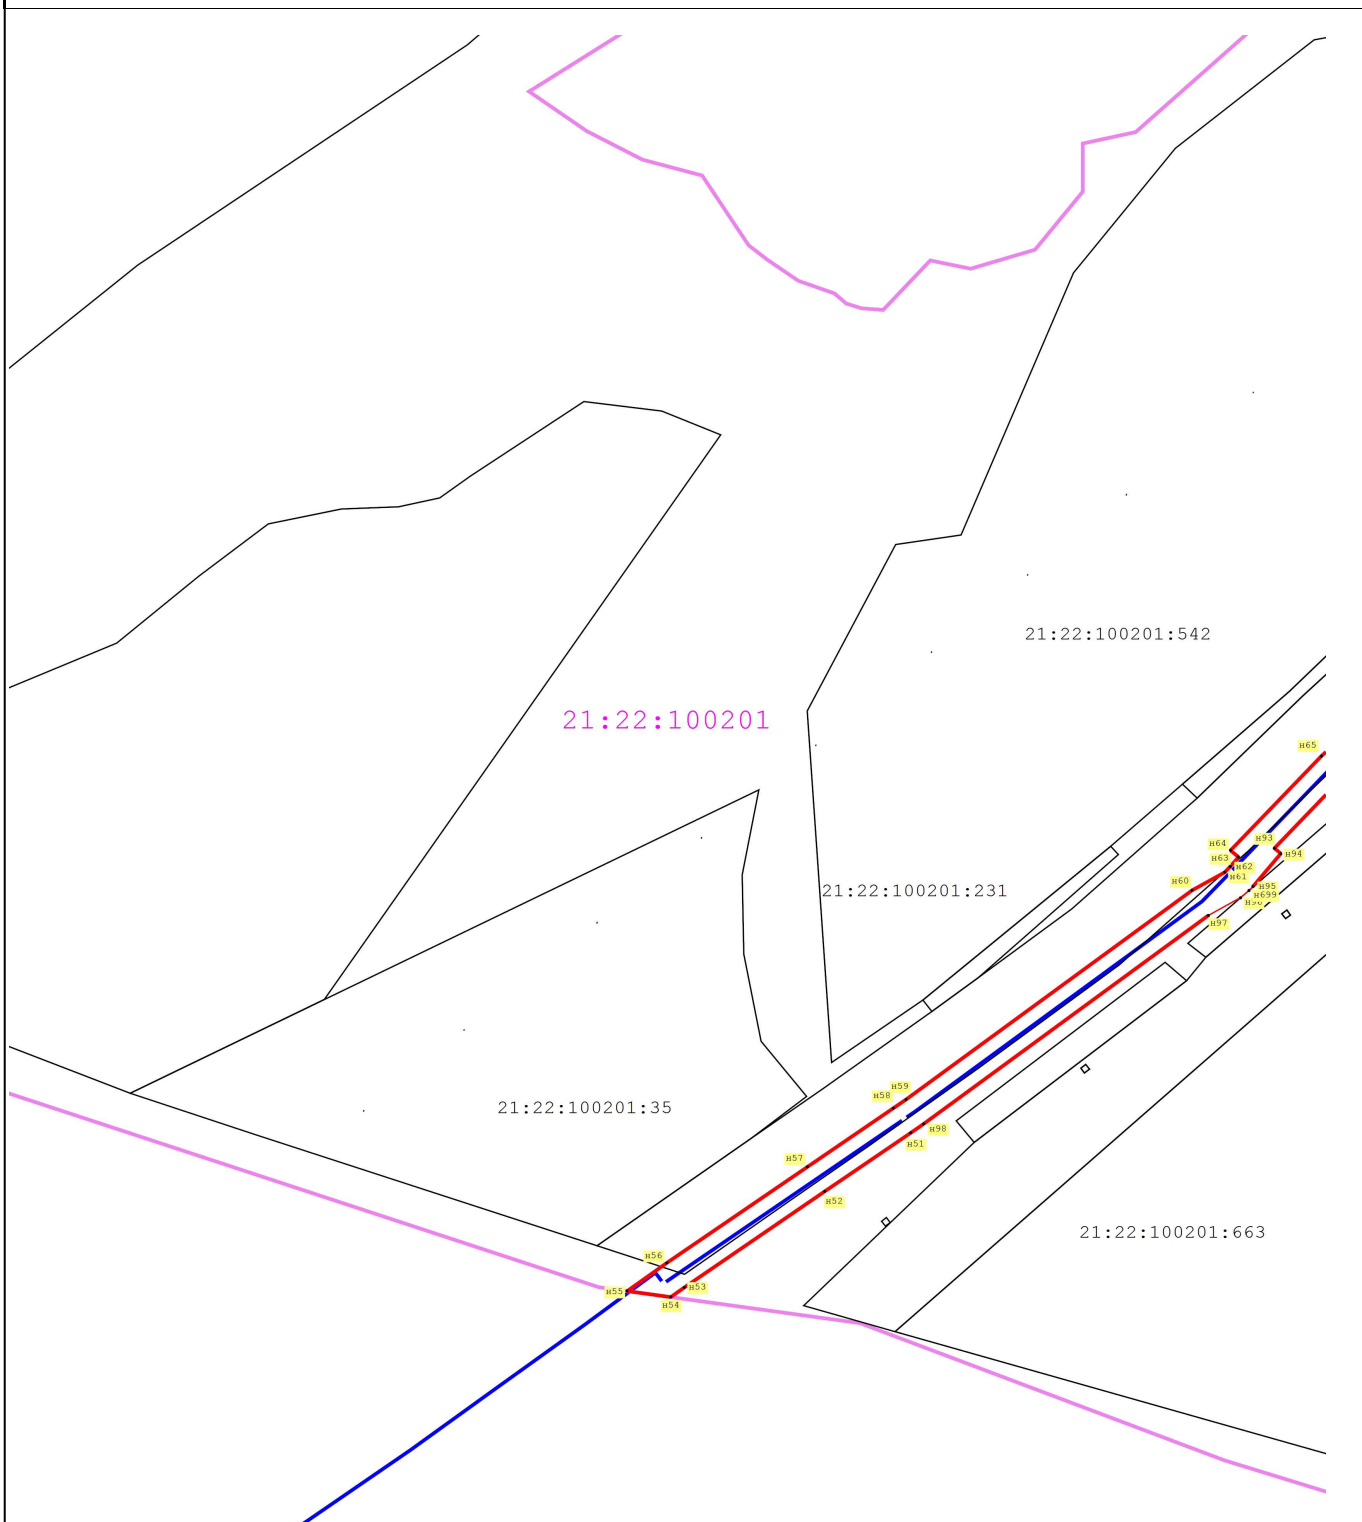


Масштаб 1:4 000

Используемые условные знаки и обозначения:

- условные обозначения представлены на листе № 30

Дата « 11 » мая 20 22 г.

Раздел 4
План границ объекта

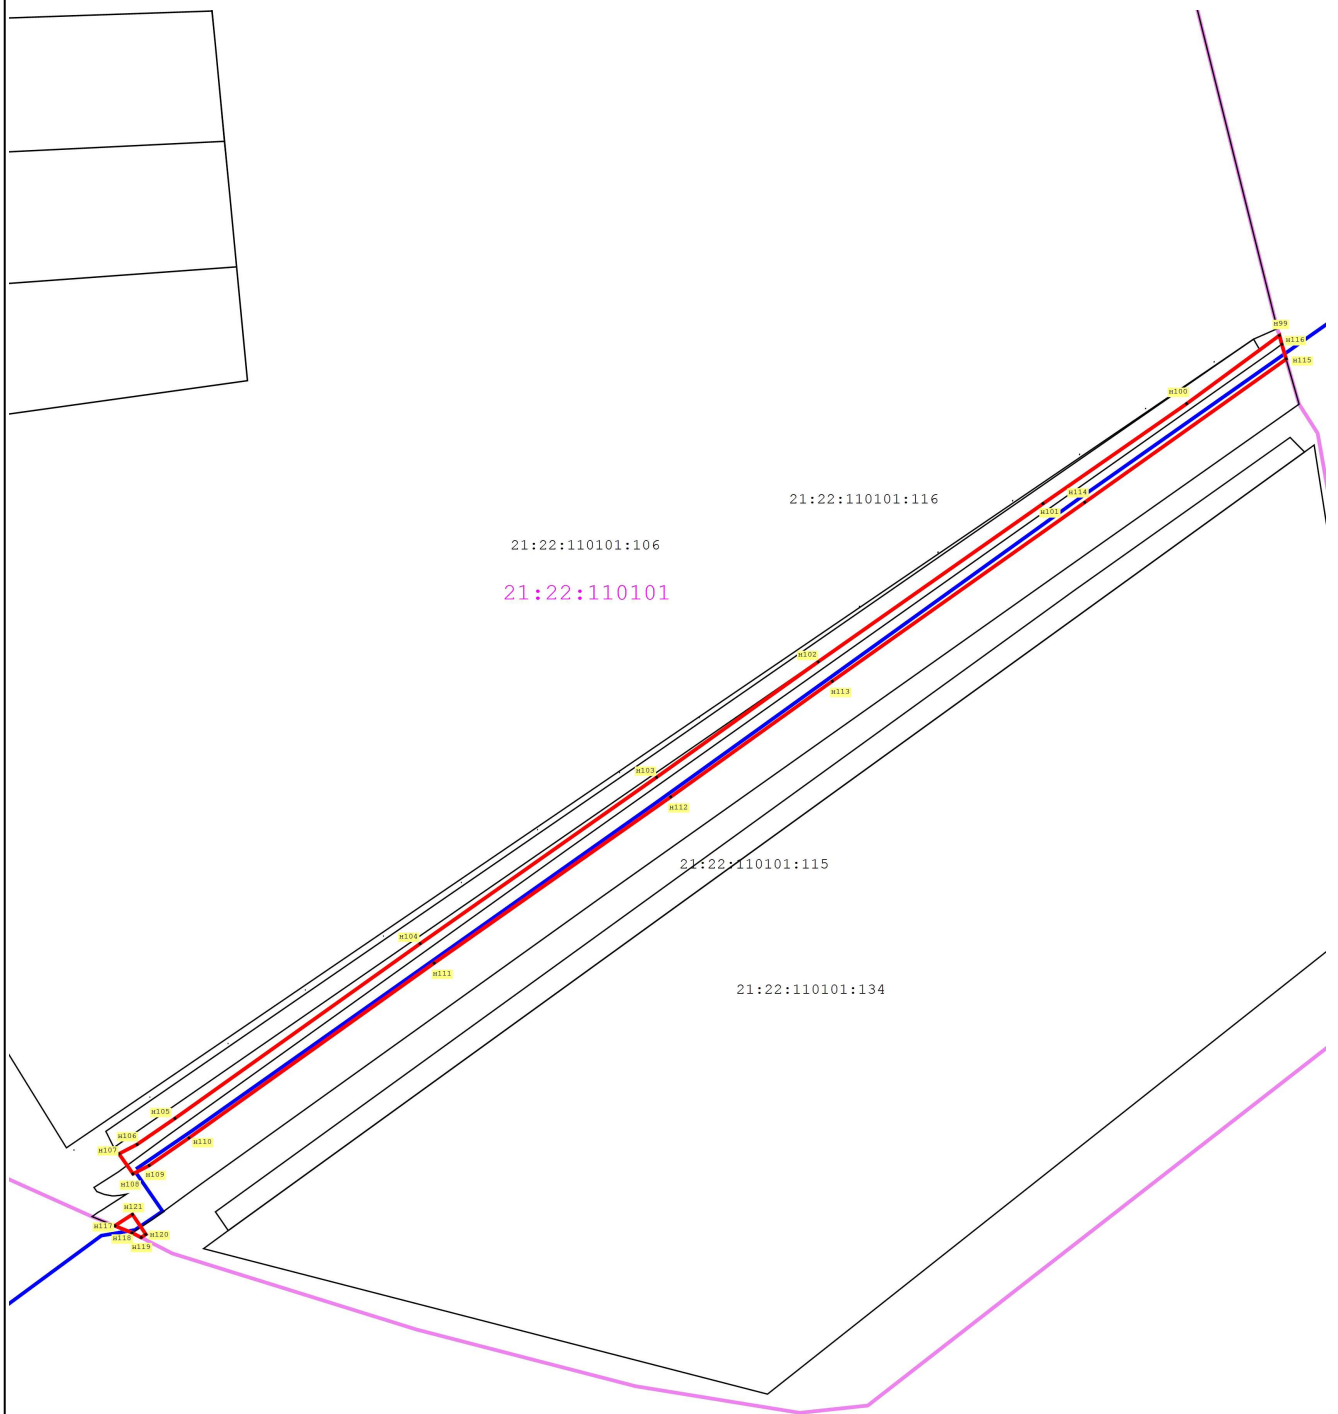


Масштаб 1:5 000

Используемые условные знаки и обозначения:

- условные обозначения представлены на листе № 30

Дата « 11 » мая 20 22 г.

Раздел 4
План границ объекта

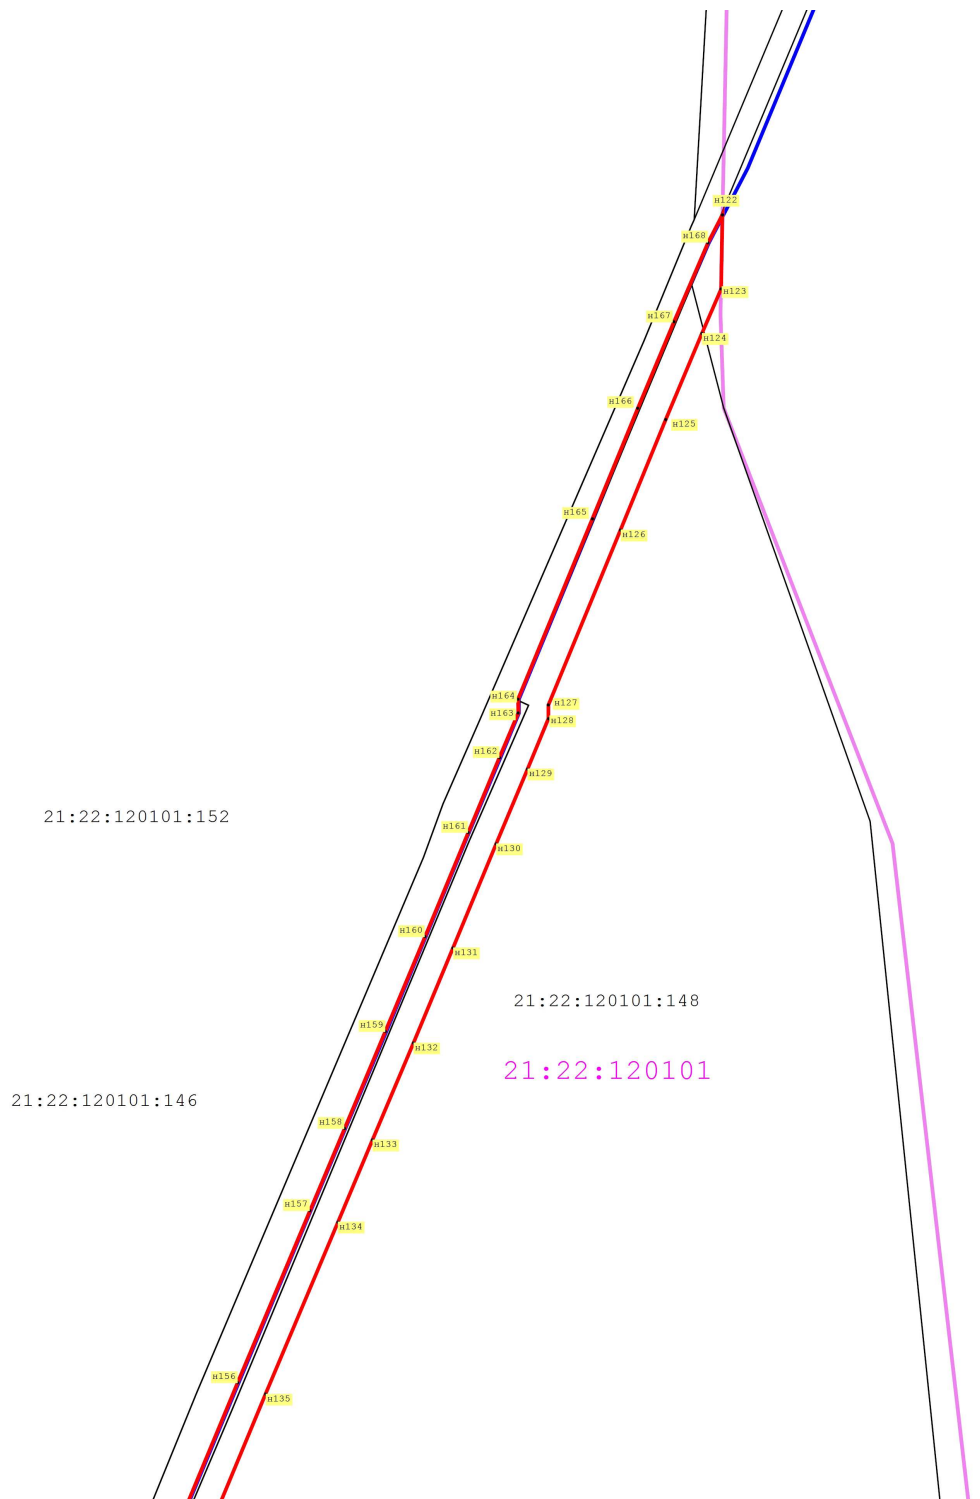


Масштаб 1:4 000

Используемые условные знаки и обозначения:

- условные обозначения представлены на листе № 30

Дата « 11 » мая 20 22 г.

Раздел 4
План границ объекта

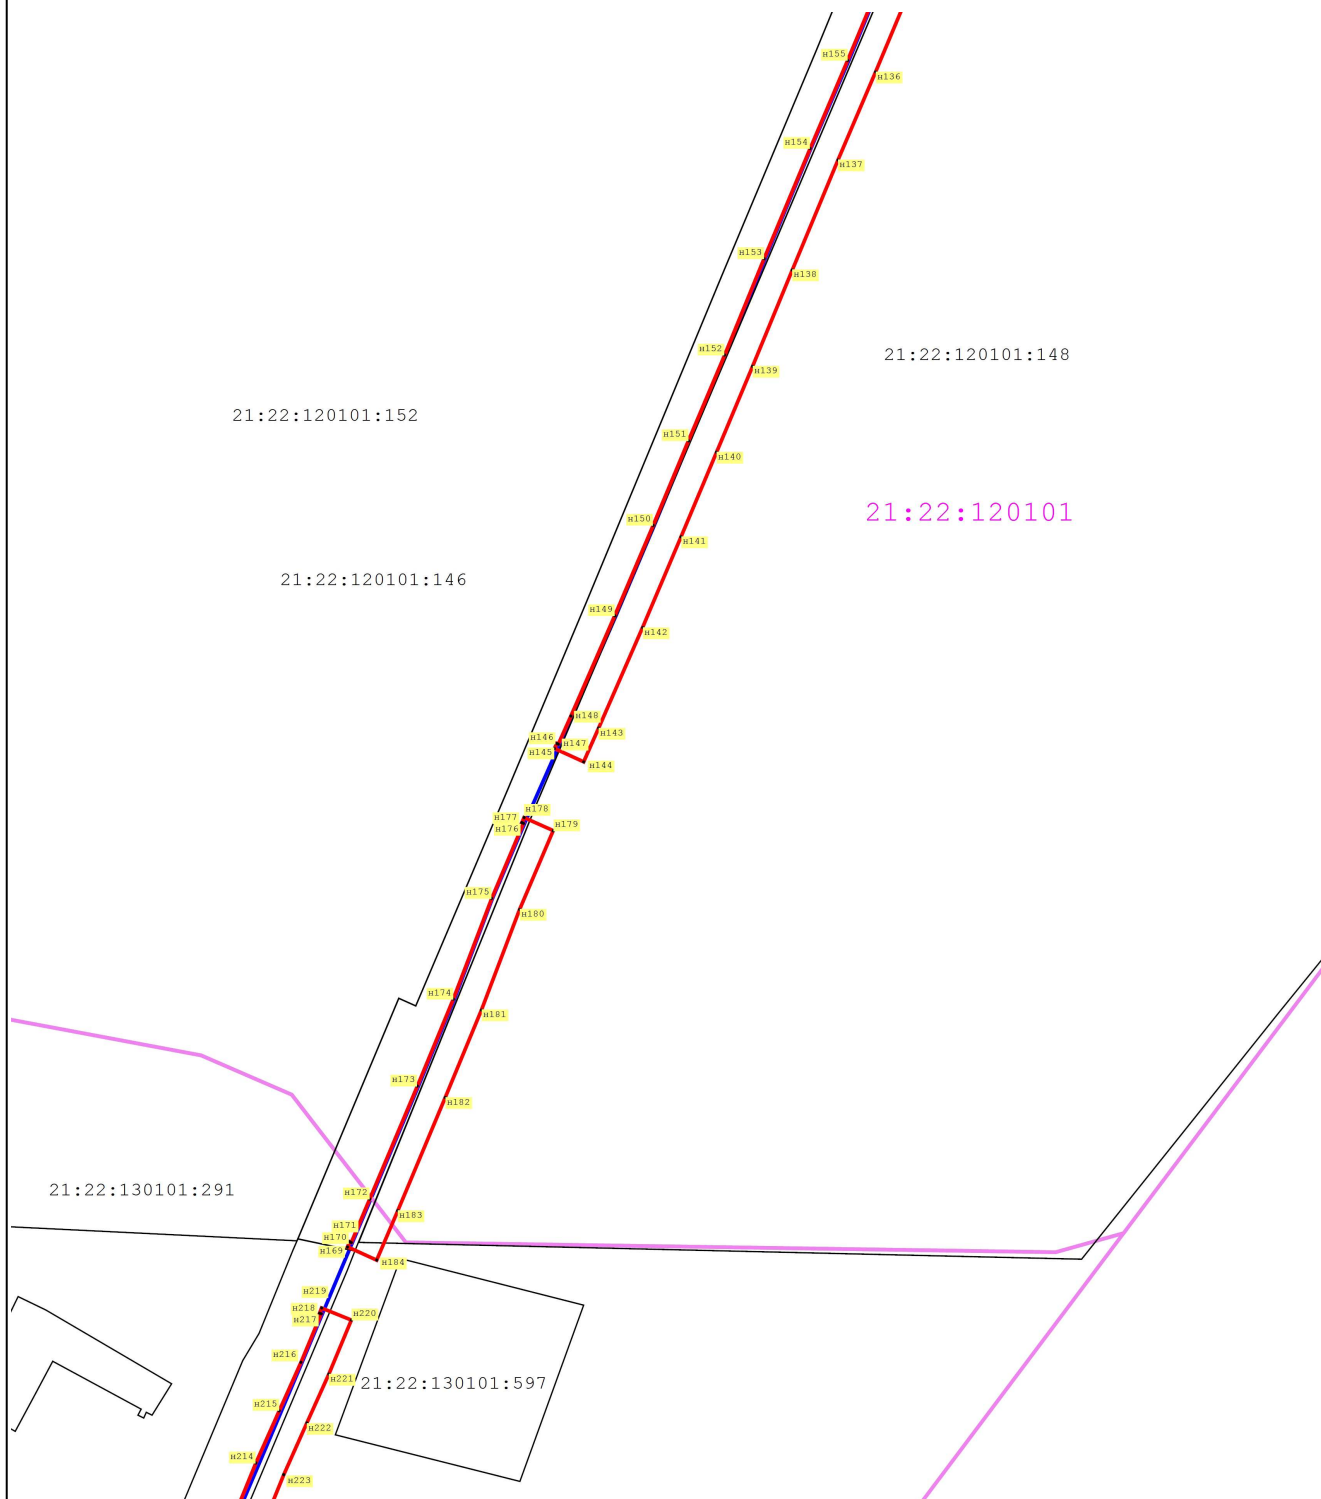


Масштаб 1:4 000

Используемые условные знаки и обозначения:

- условные обозначения представлены на листе № 30

Дата « 11 » _____ мая 20 22 г.

Раздел 4
План границ объекта

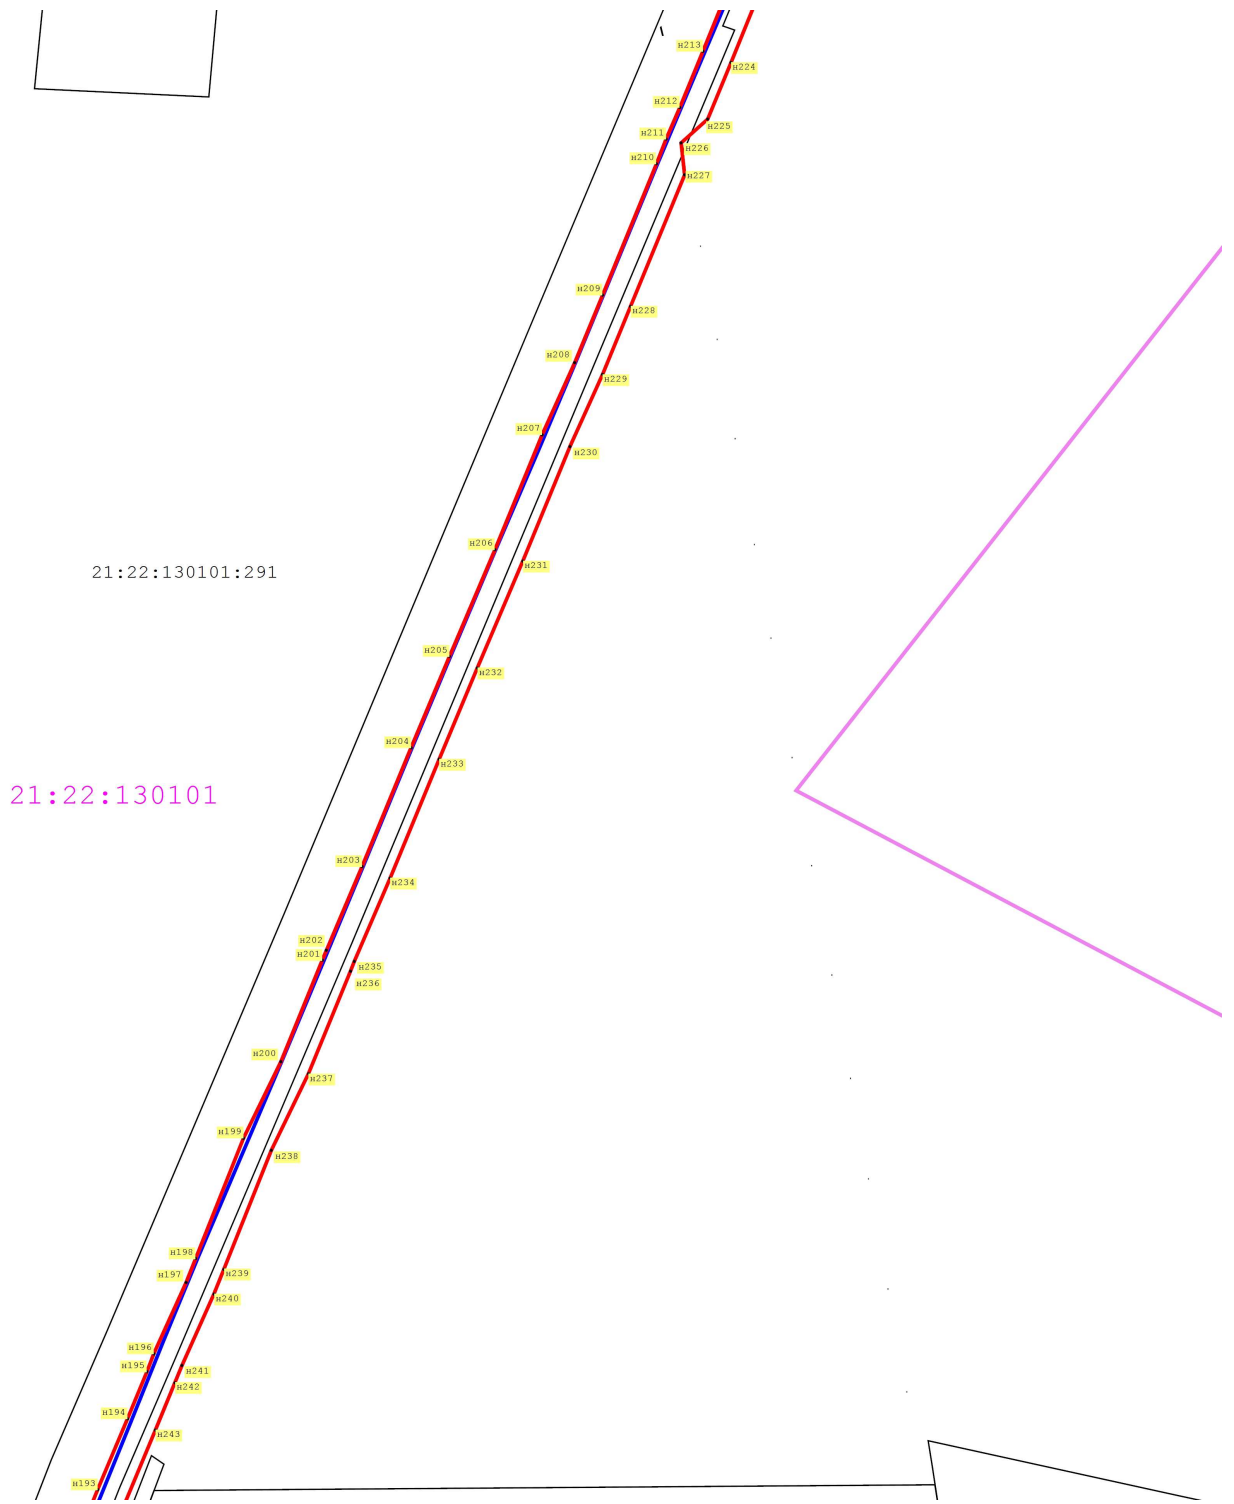


Масштаб 1:4 000

Используемые условные знаки и обозначения:

- условные обозначения представлены на листе № 30

Дата « 11 » мая 20 22 г.

Раздел 4
План границ объекта

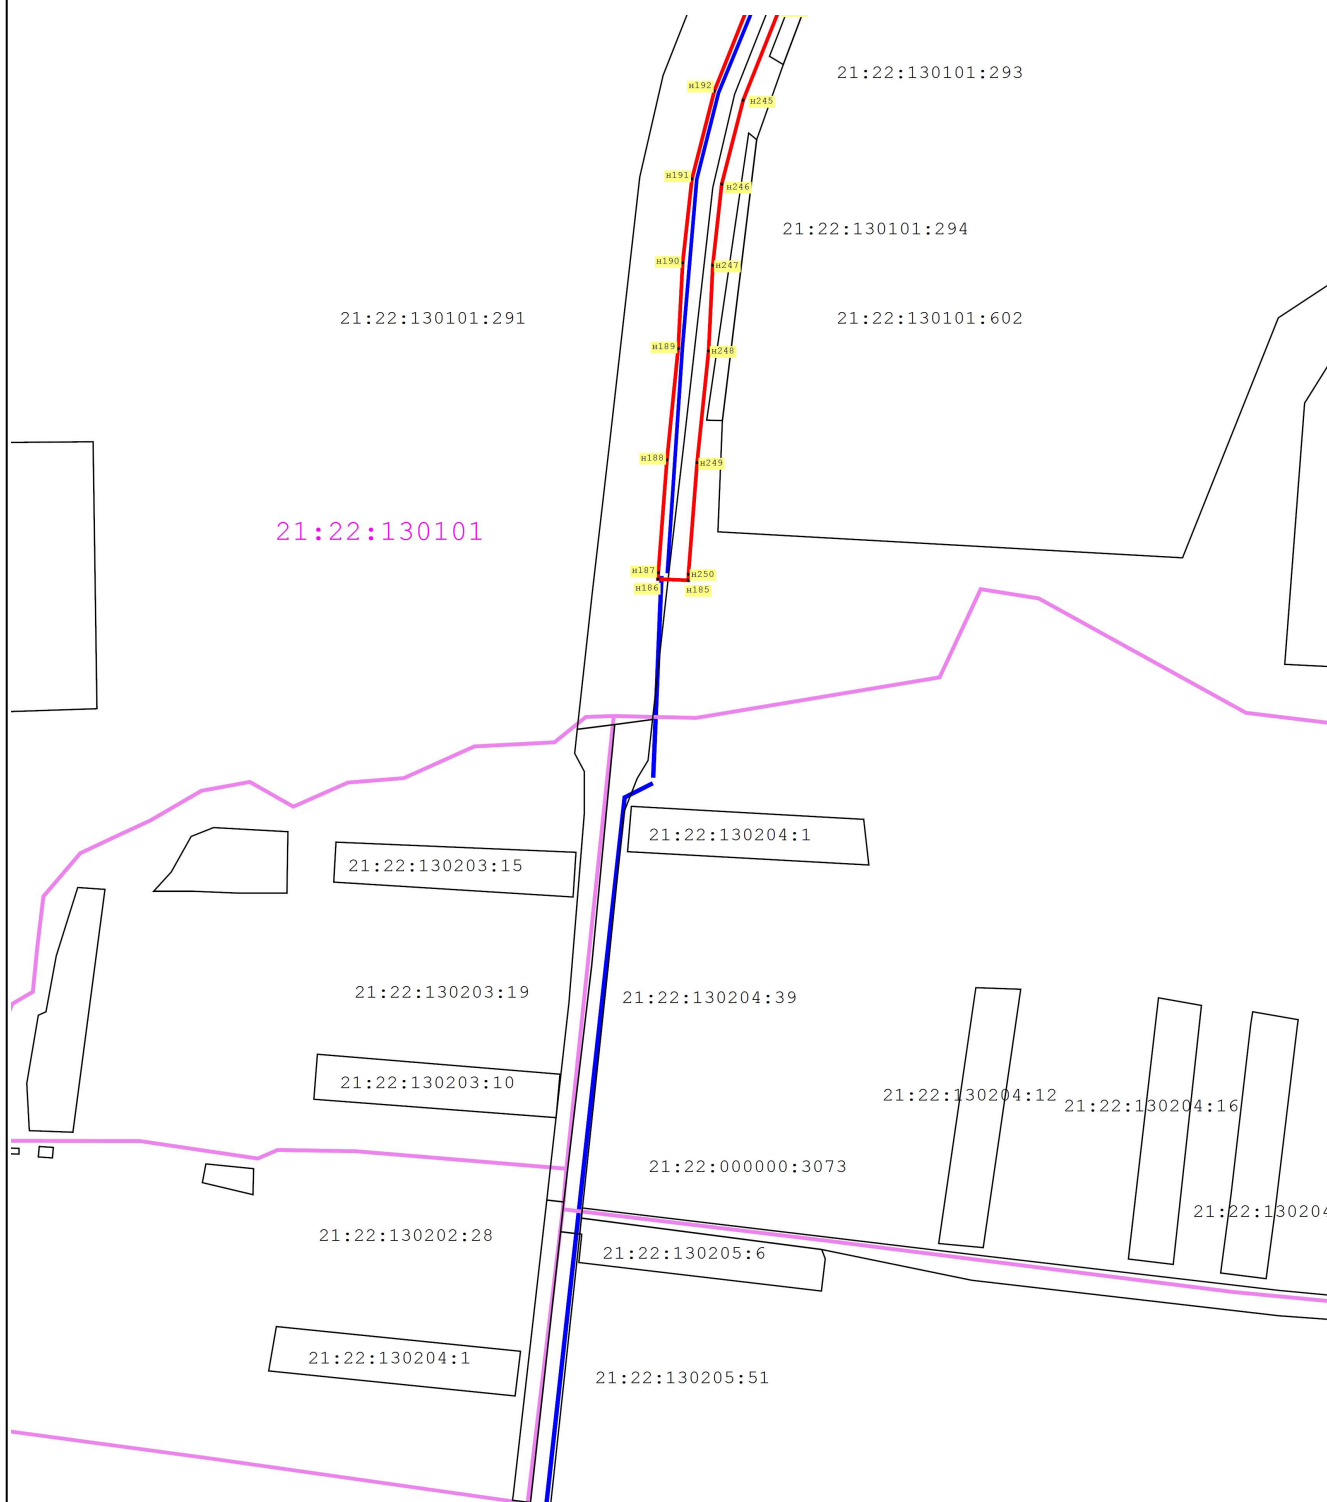

Масштаб 1:4 000

Используемые условные знаки и обозначения:

- условные обозначения представлены на листе № 30

Дата « 11 » мая 20 22 г.

Раздел 4
План границ объекта




Масштаб 1:4 000

Используемые условные знаки и обозначения:

- условные обозначения представлены на листе № 30

Дата « 11 » мая 20 22 г.

Раздел 4
План границ объекта

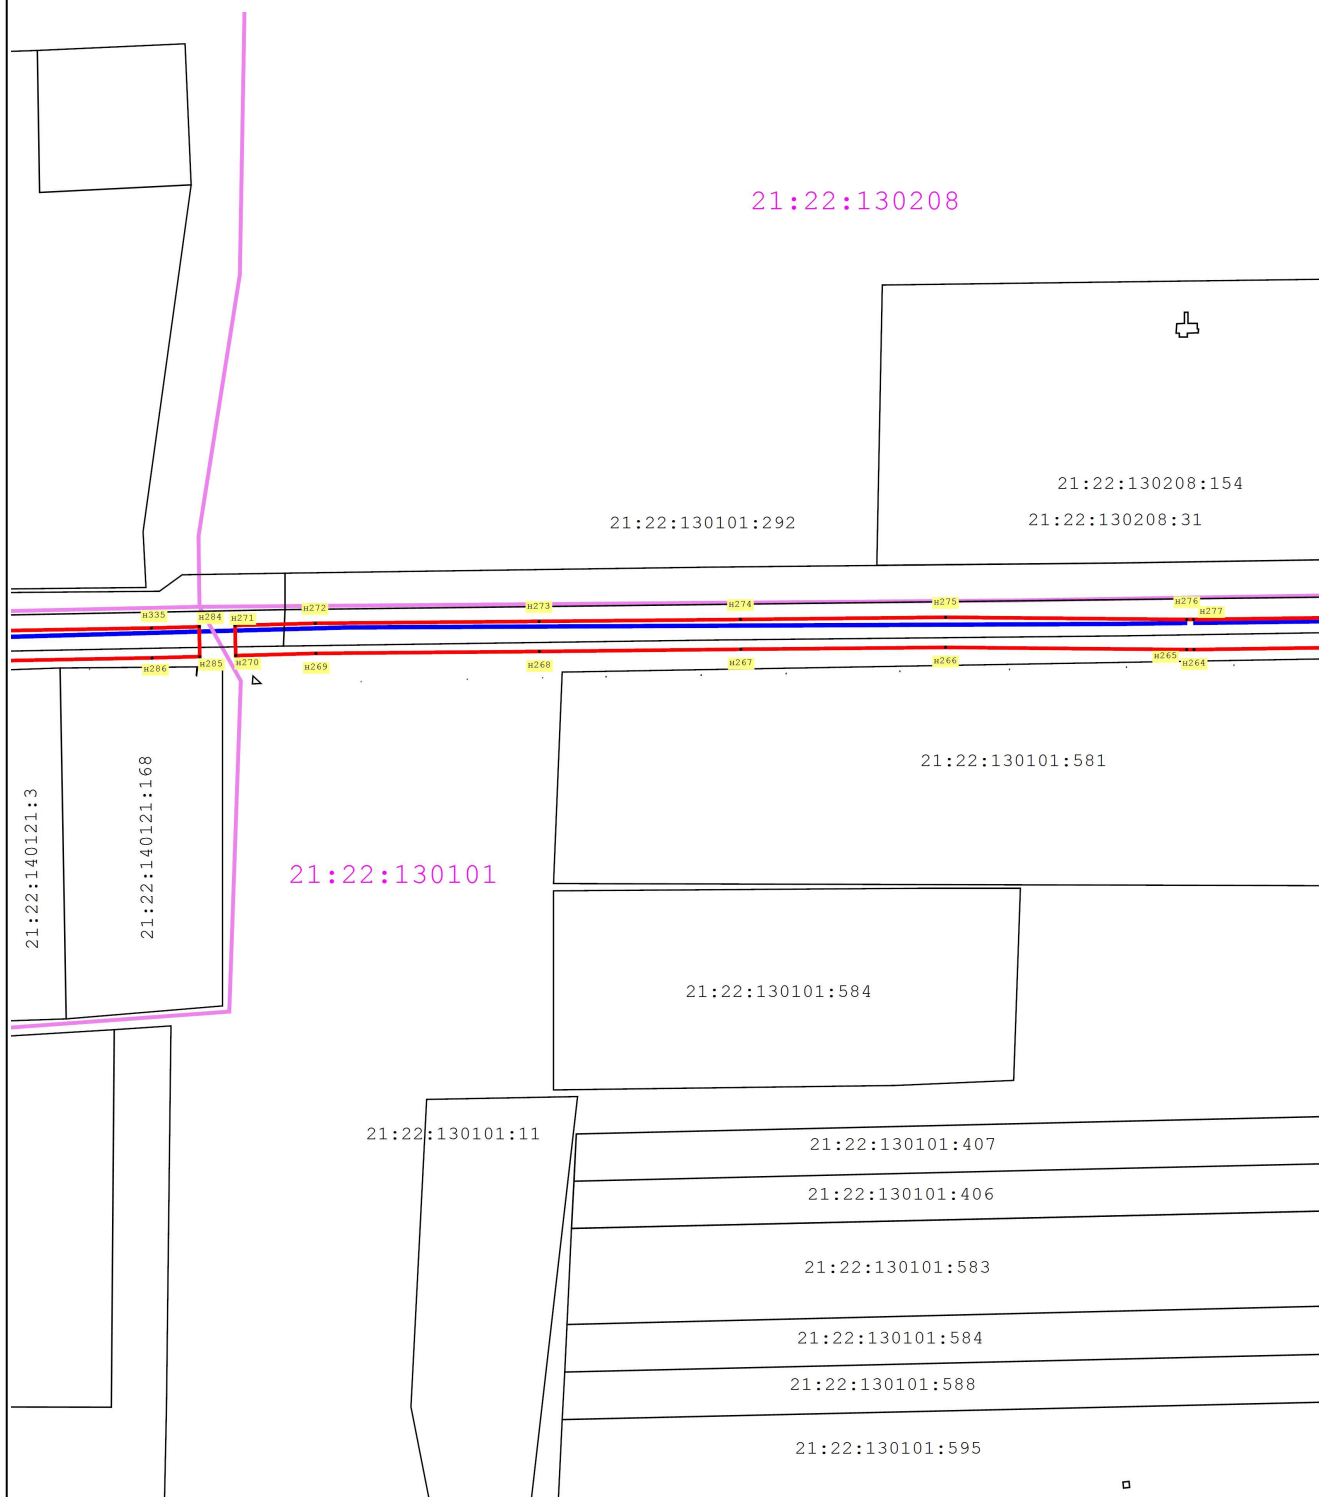


Масштаб 1:4 000

Используемые условные знаки и обозначения:

- условные обозначения представлены на листе № 30

Дата « 11 » мая 20 22 г.

Раздел 4
План границ объекта

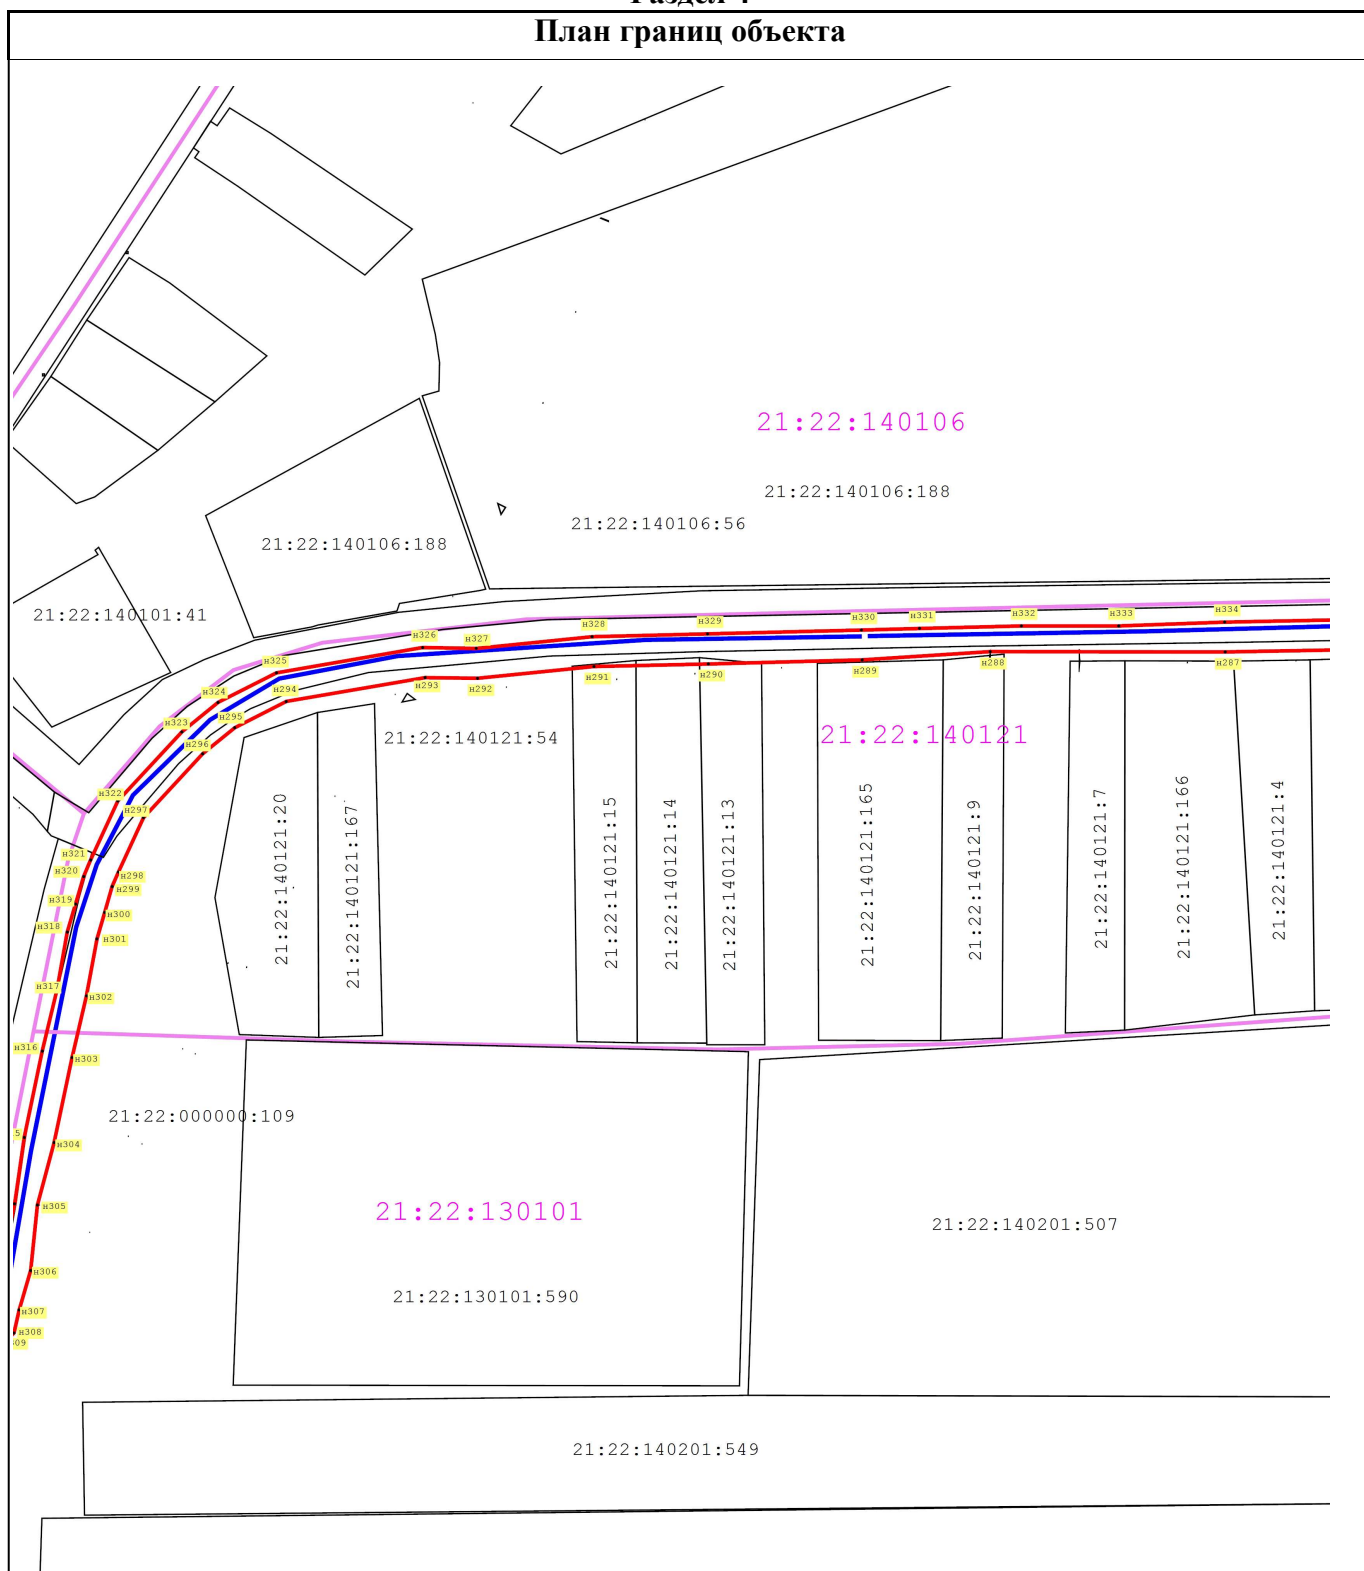


Масштаб 1:4 000

Используемые условные знаки и обозначения:

- условные обозначения представлены на листе № 30

Дата « 11 » мая 20 22 г.

Раздел 4
План границ объекта

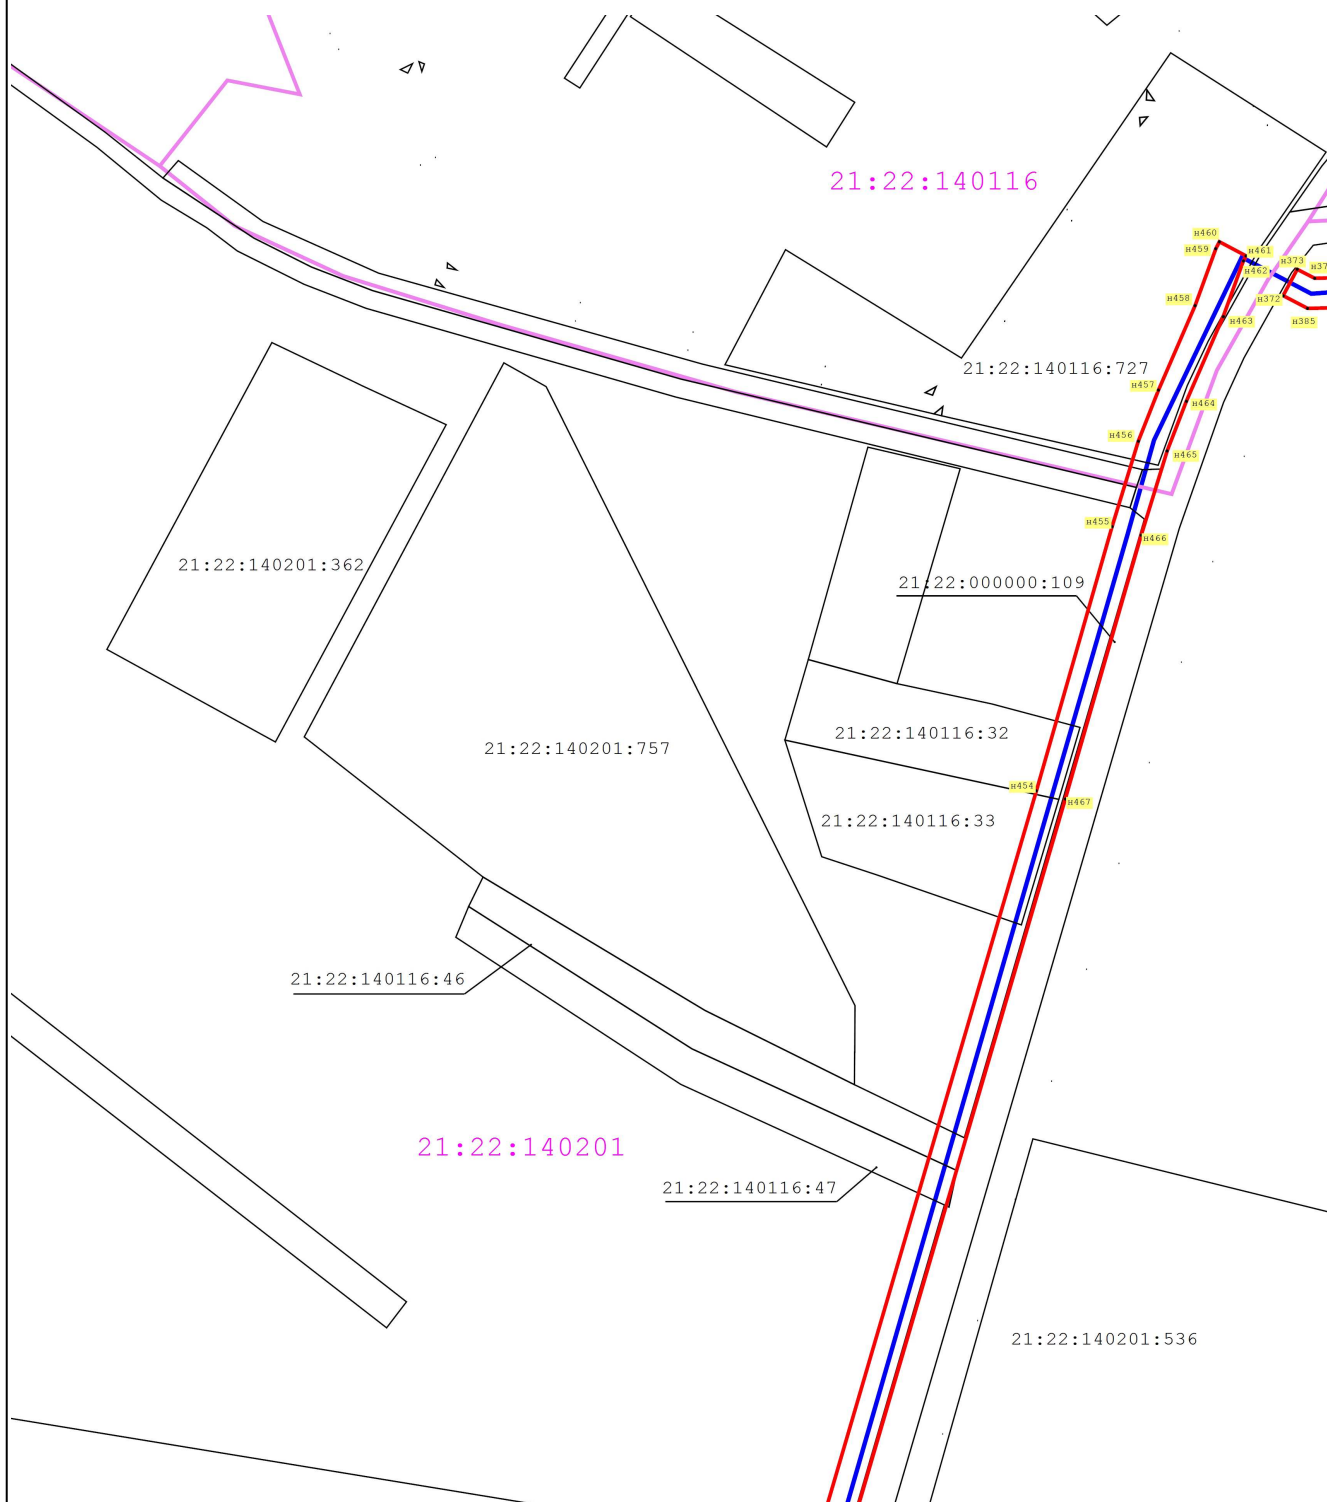

Масштаб 1:4 000

Используемые условные знаки и обозначения:

- условные обозначения представлены на листе № 30

Дата « 11 » мая 20 22 г.

Раздел 4
План границ объекта




Масштаб 1:4 000

Используемые условные знаки и обозначения:

- условные обозначения представлены на листе № 30

Дата « 11 » мая 20 22 г.

Раздел 4
План границ объекта

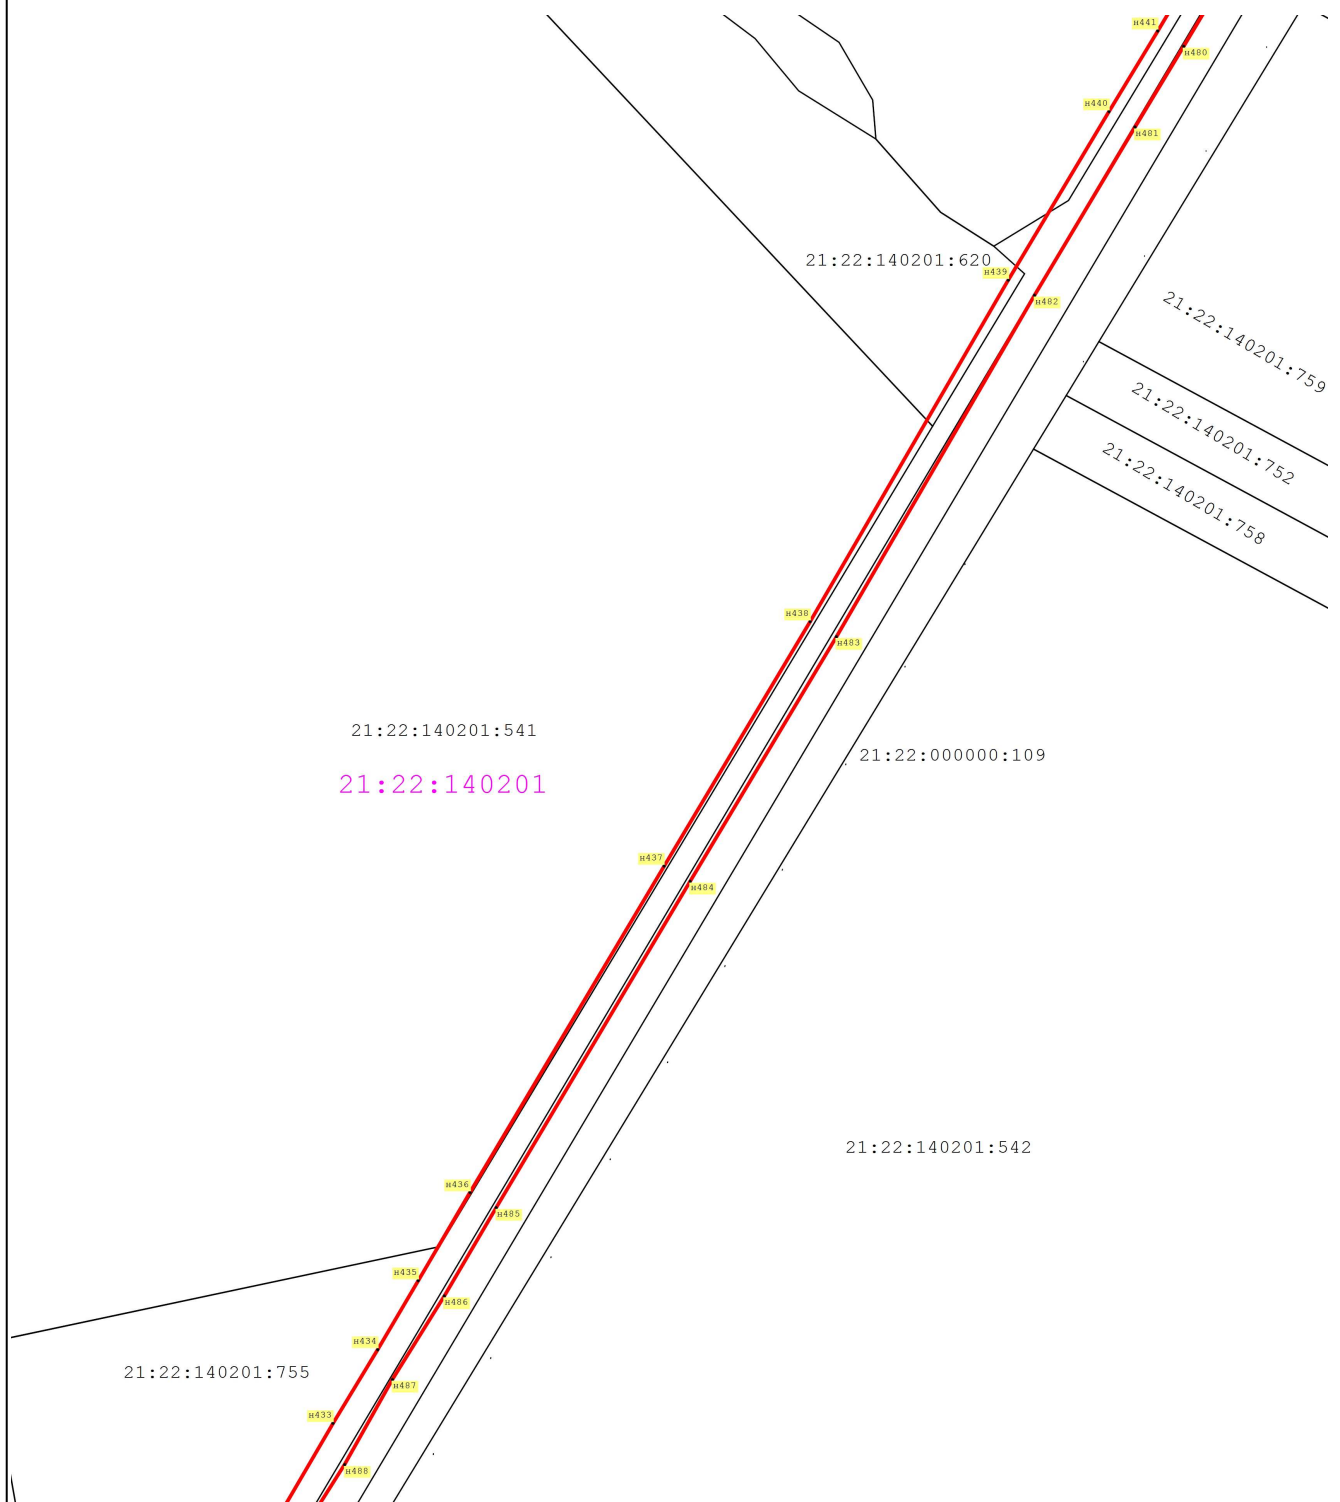


Масштаб 1:4 000

Используемые условные знаки и обозначения:

- условные обозначения представлены на листе № 30

Дата « 11 » мая 20 22 г.

Раздел 4
План границ объекта

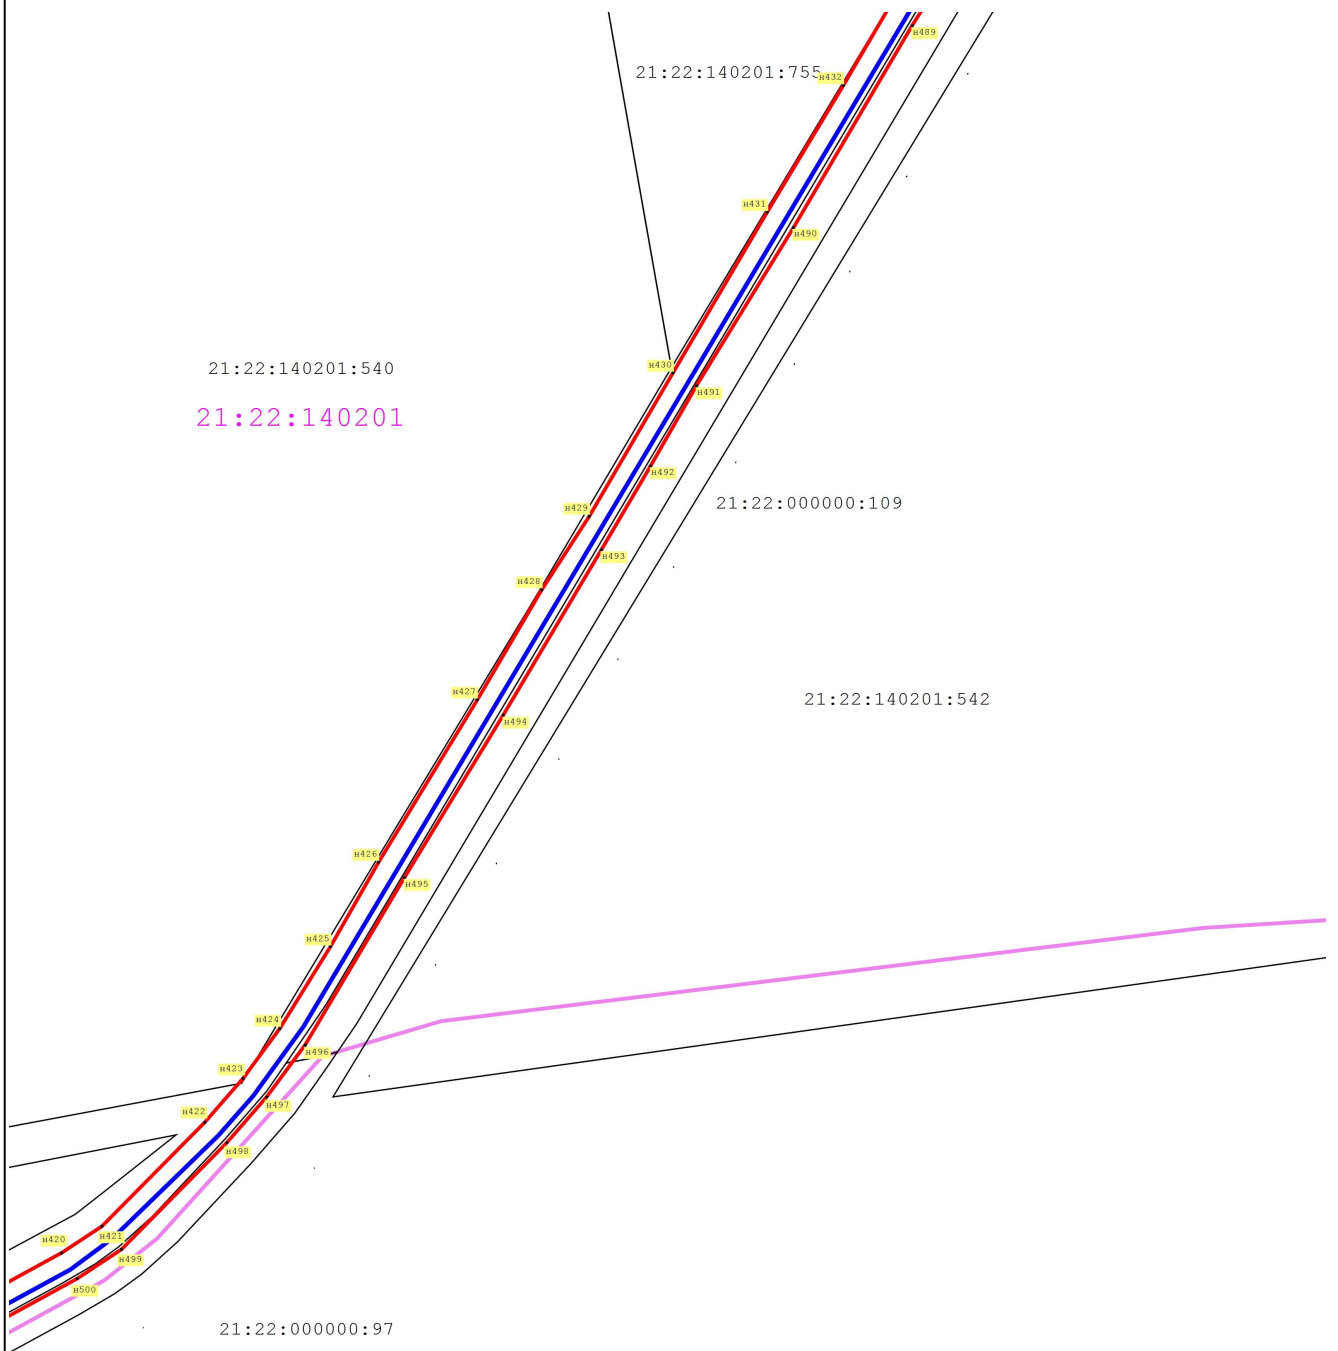


Масштаб 1:4 000

Используемые условные знаки и обозначения:

- условные обозначения представлены на листе № 30

Дата « 11 » _____ мая 20 22 г.

Раздел 4
План границ объекта

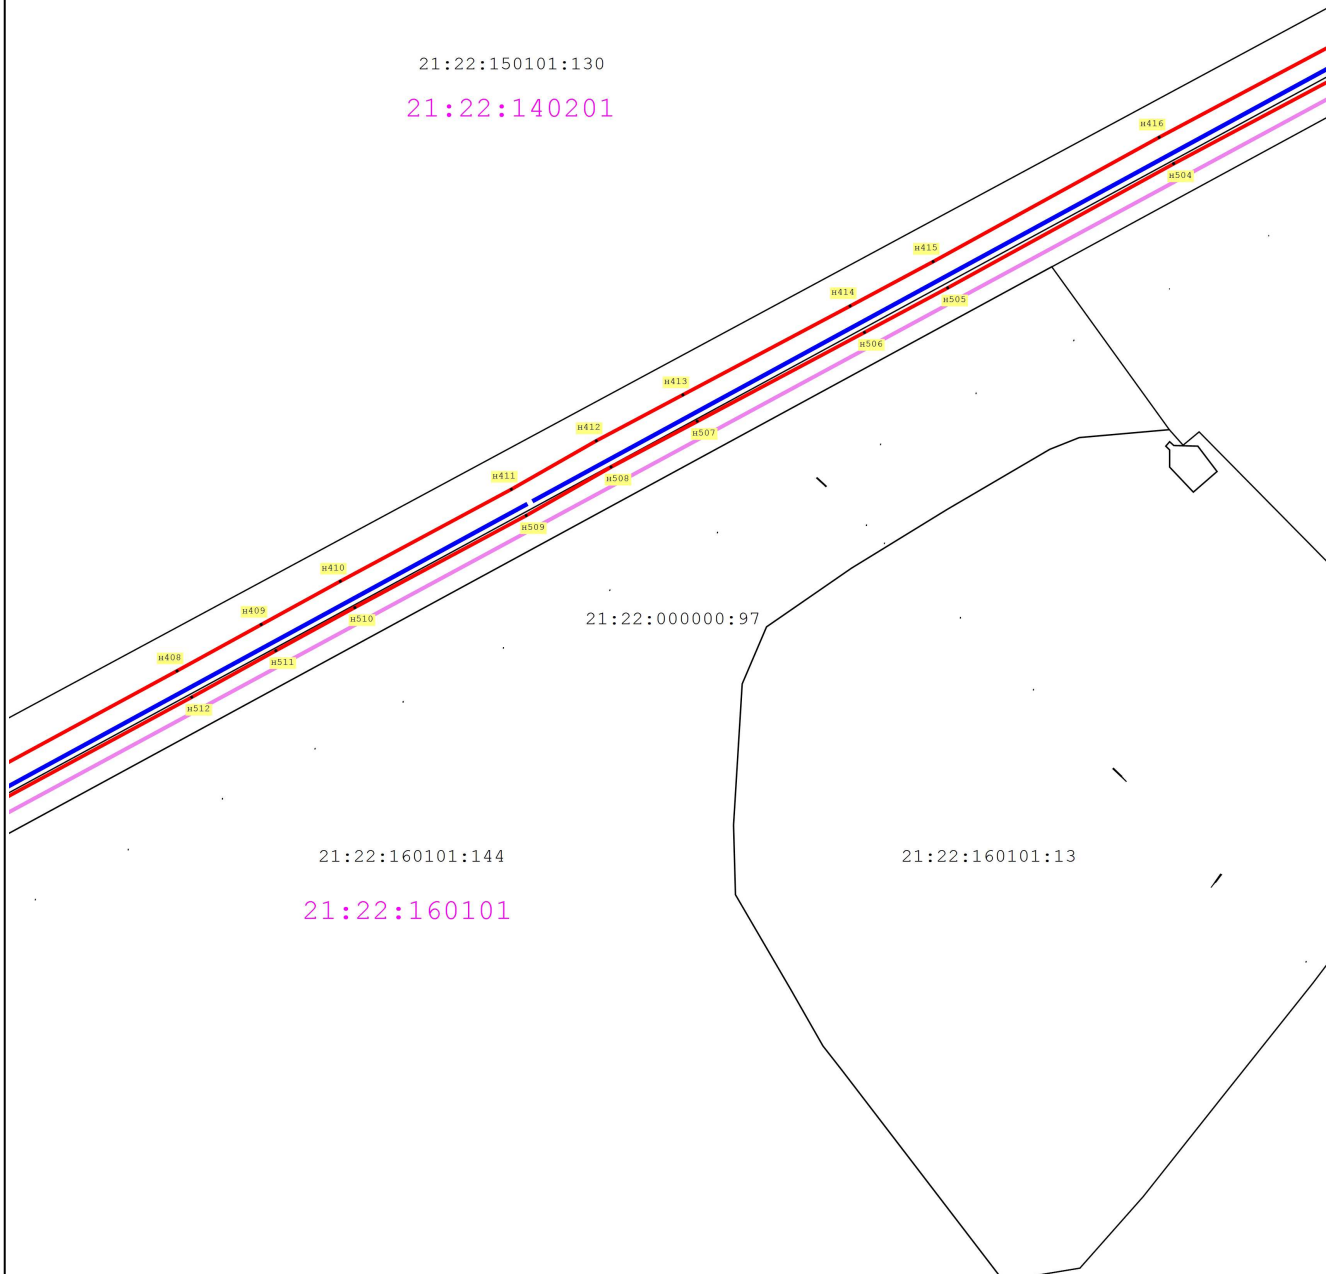


Масштаб 1:4 000

Используемые условные знаки и обозначения:

- условные обозначения представлены на листе № 30

Дата « 11 » мая 20 22 г.

Раздел 4
План границ объекта

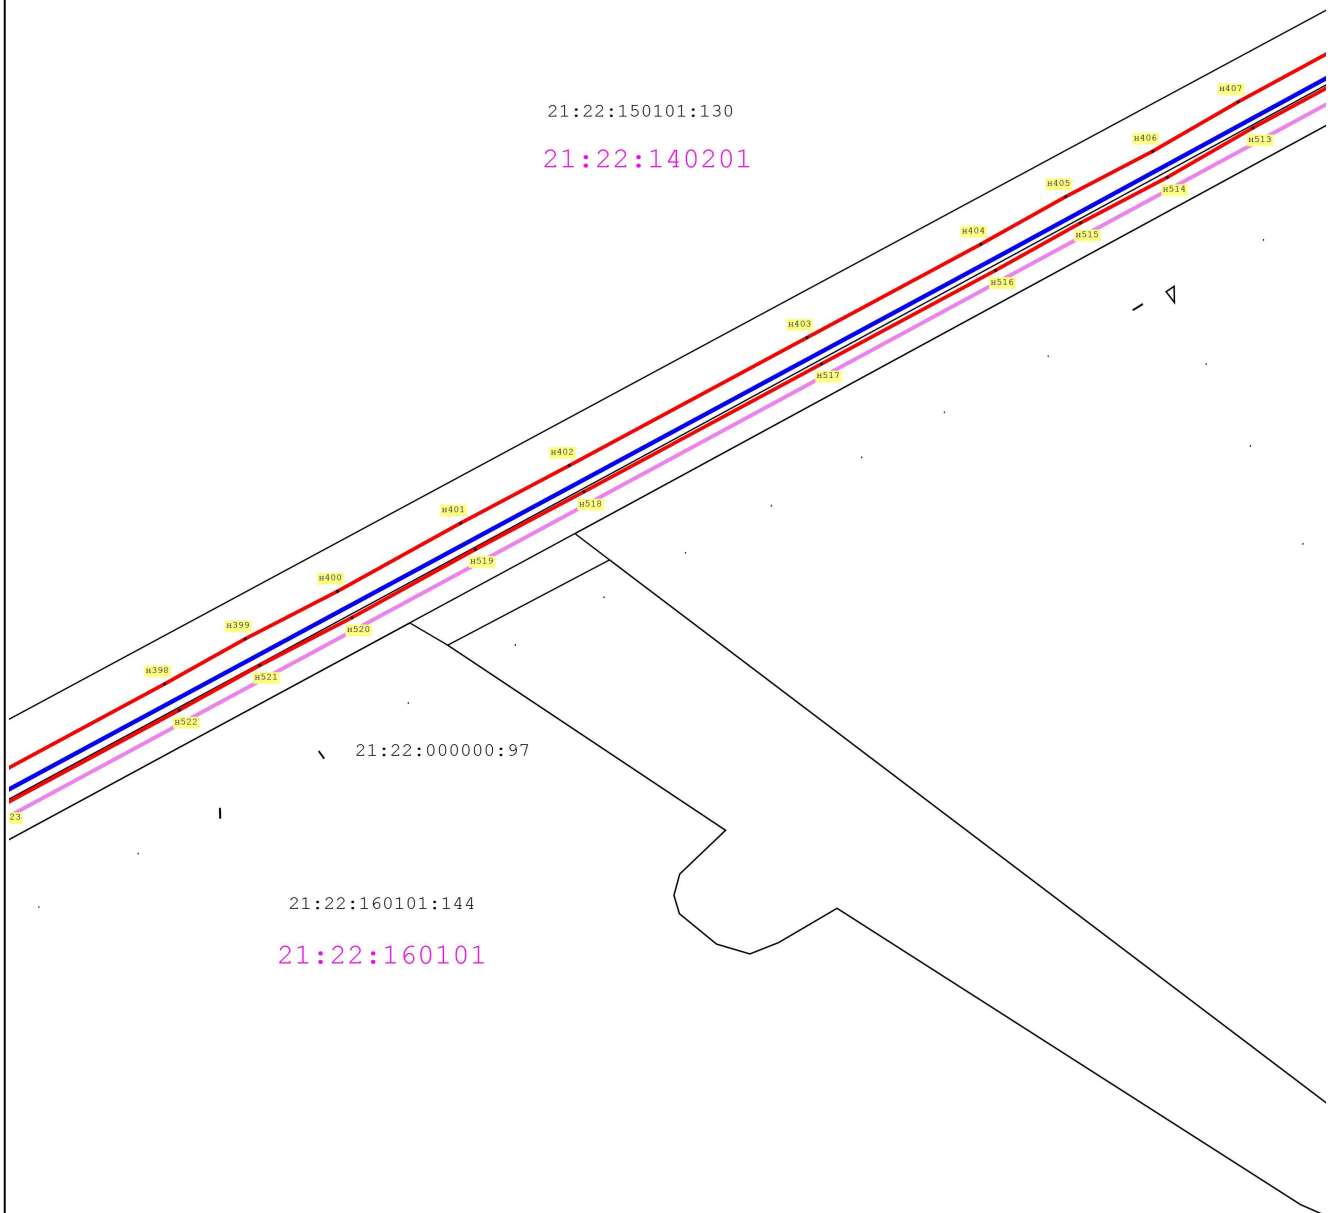


Масштаб 1:4 000

Используемые условные знаки и обозначения:

- условные обозначения представлены на листе № 30

Дата « 11 » мая 20 22 г.

Раздел 4
План границ объекта

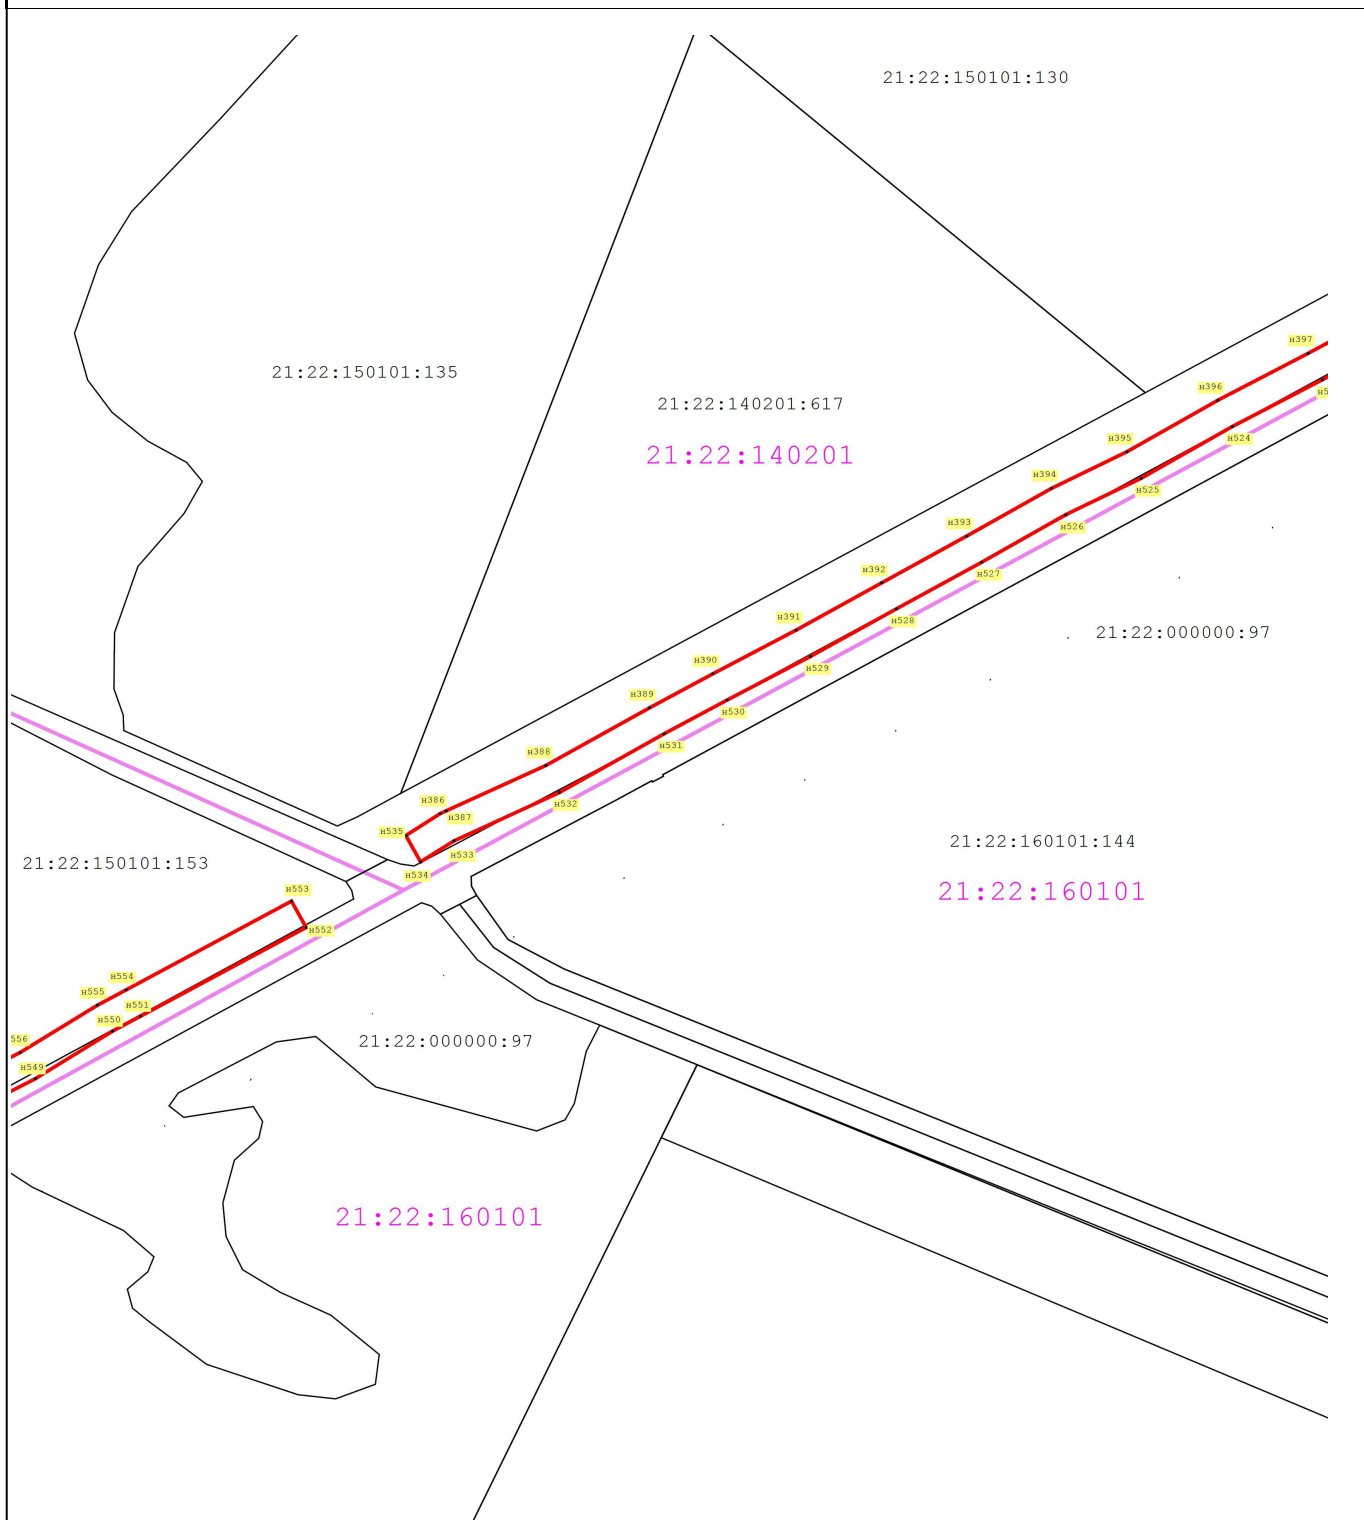


Масштаб 1:4 000

Используемые условные знаки и обозначения:

- условные обозначения представлены на листе № 30

Дата « 11 » мая 20 22 г.

Раздел 4
План границ объекта

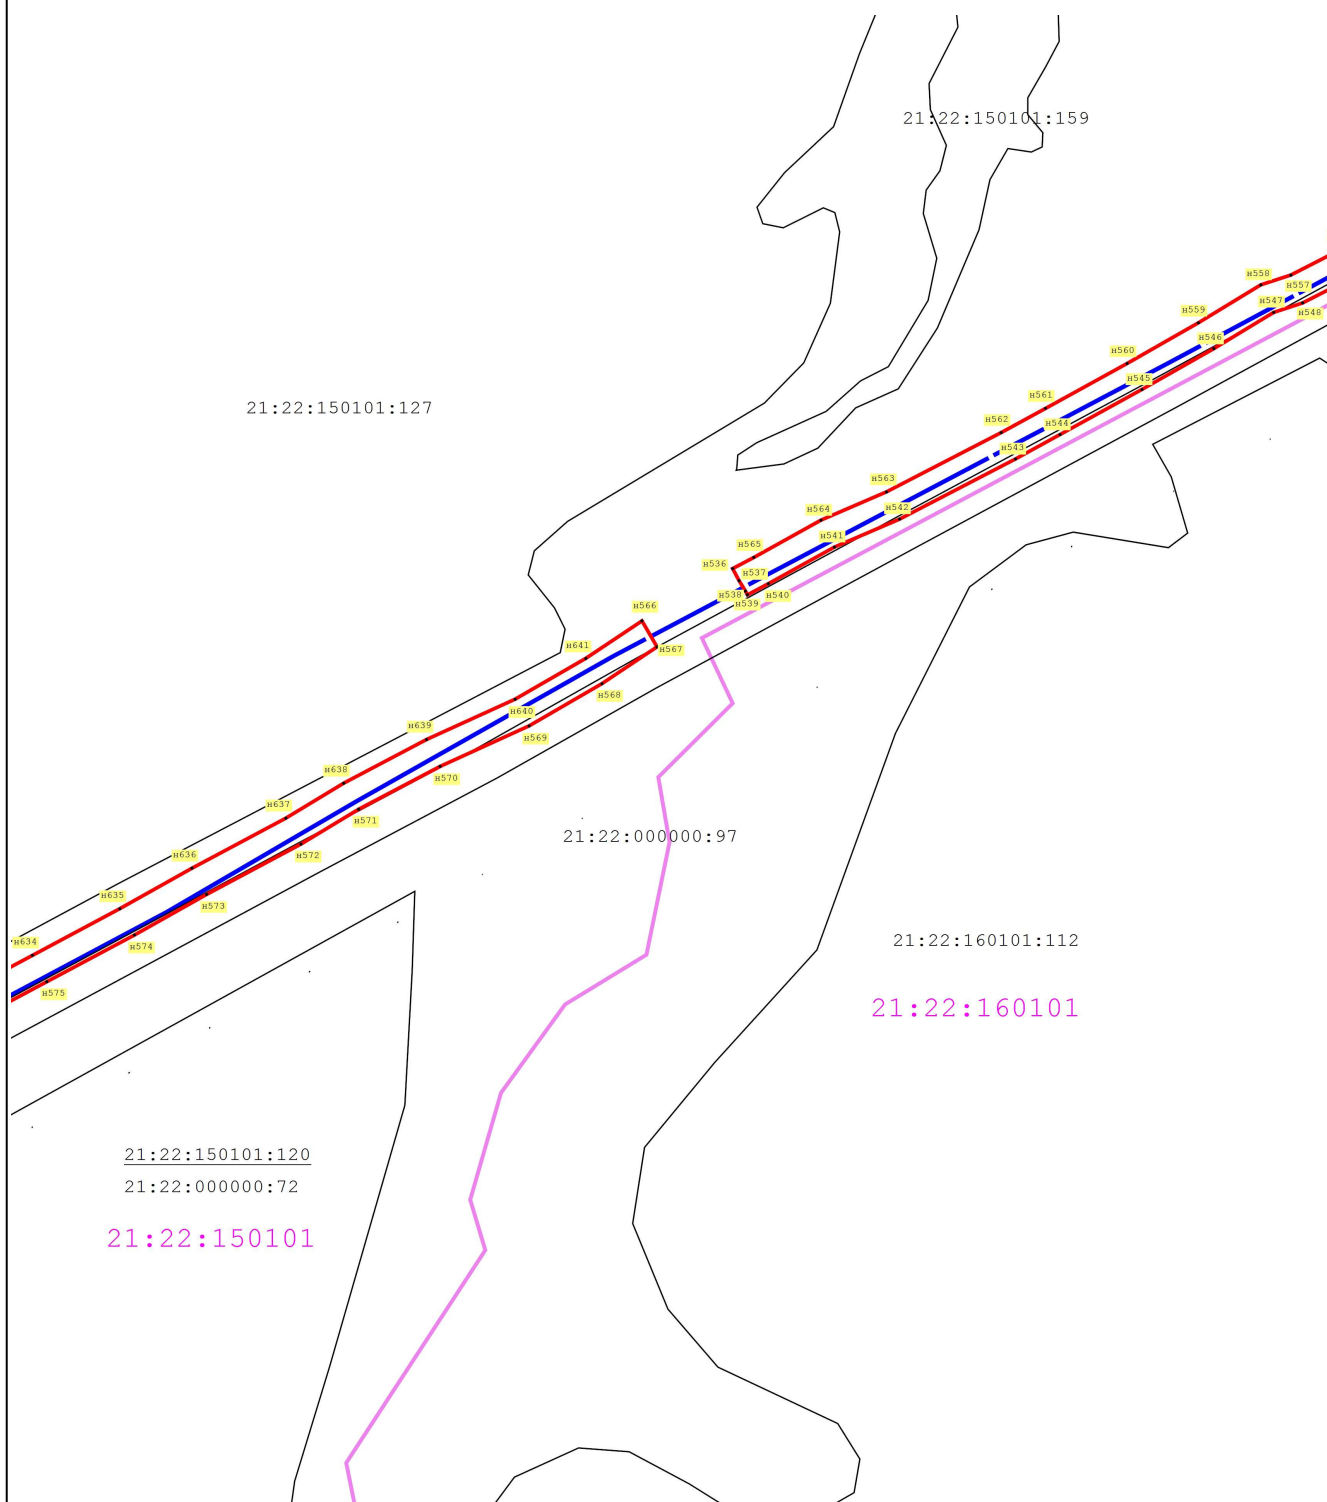


Масштаб 1:4 000

Используемые условные знаки и обозначения:


- условные обозначения представлены на листе № 30

Дата « 11 » мая 20 22 г.

Раздел 4
План границ объекта

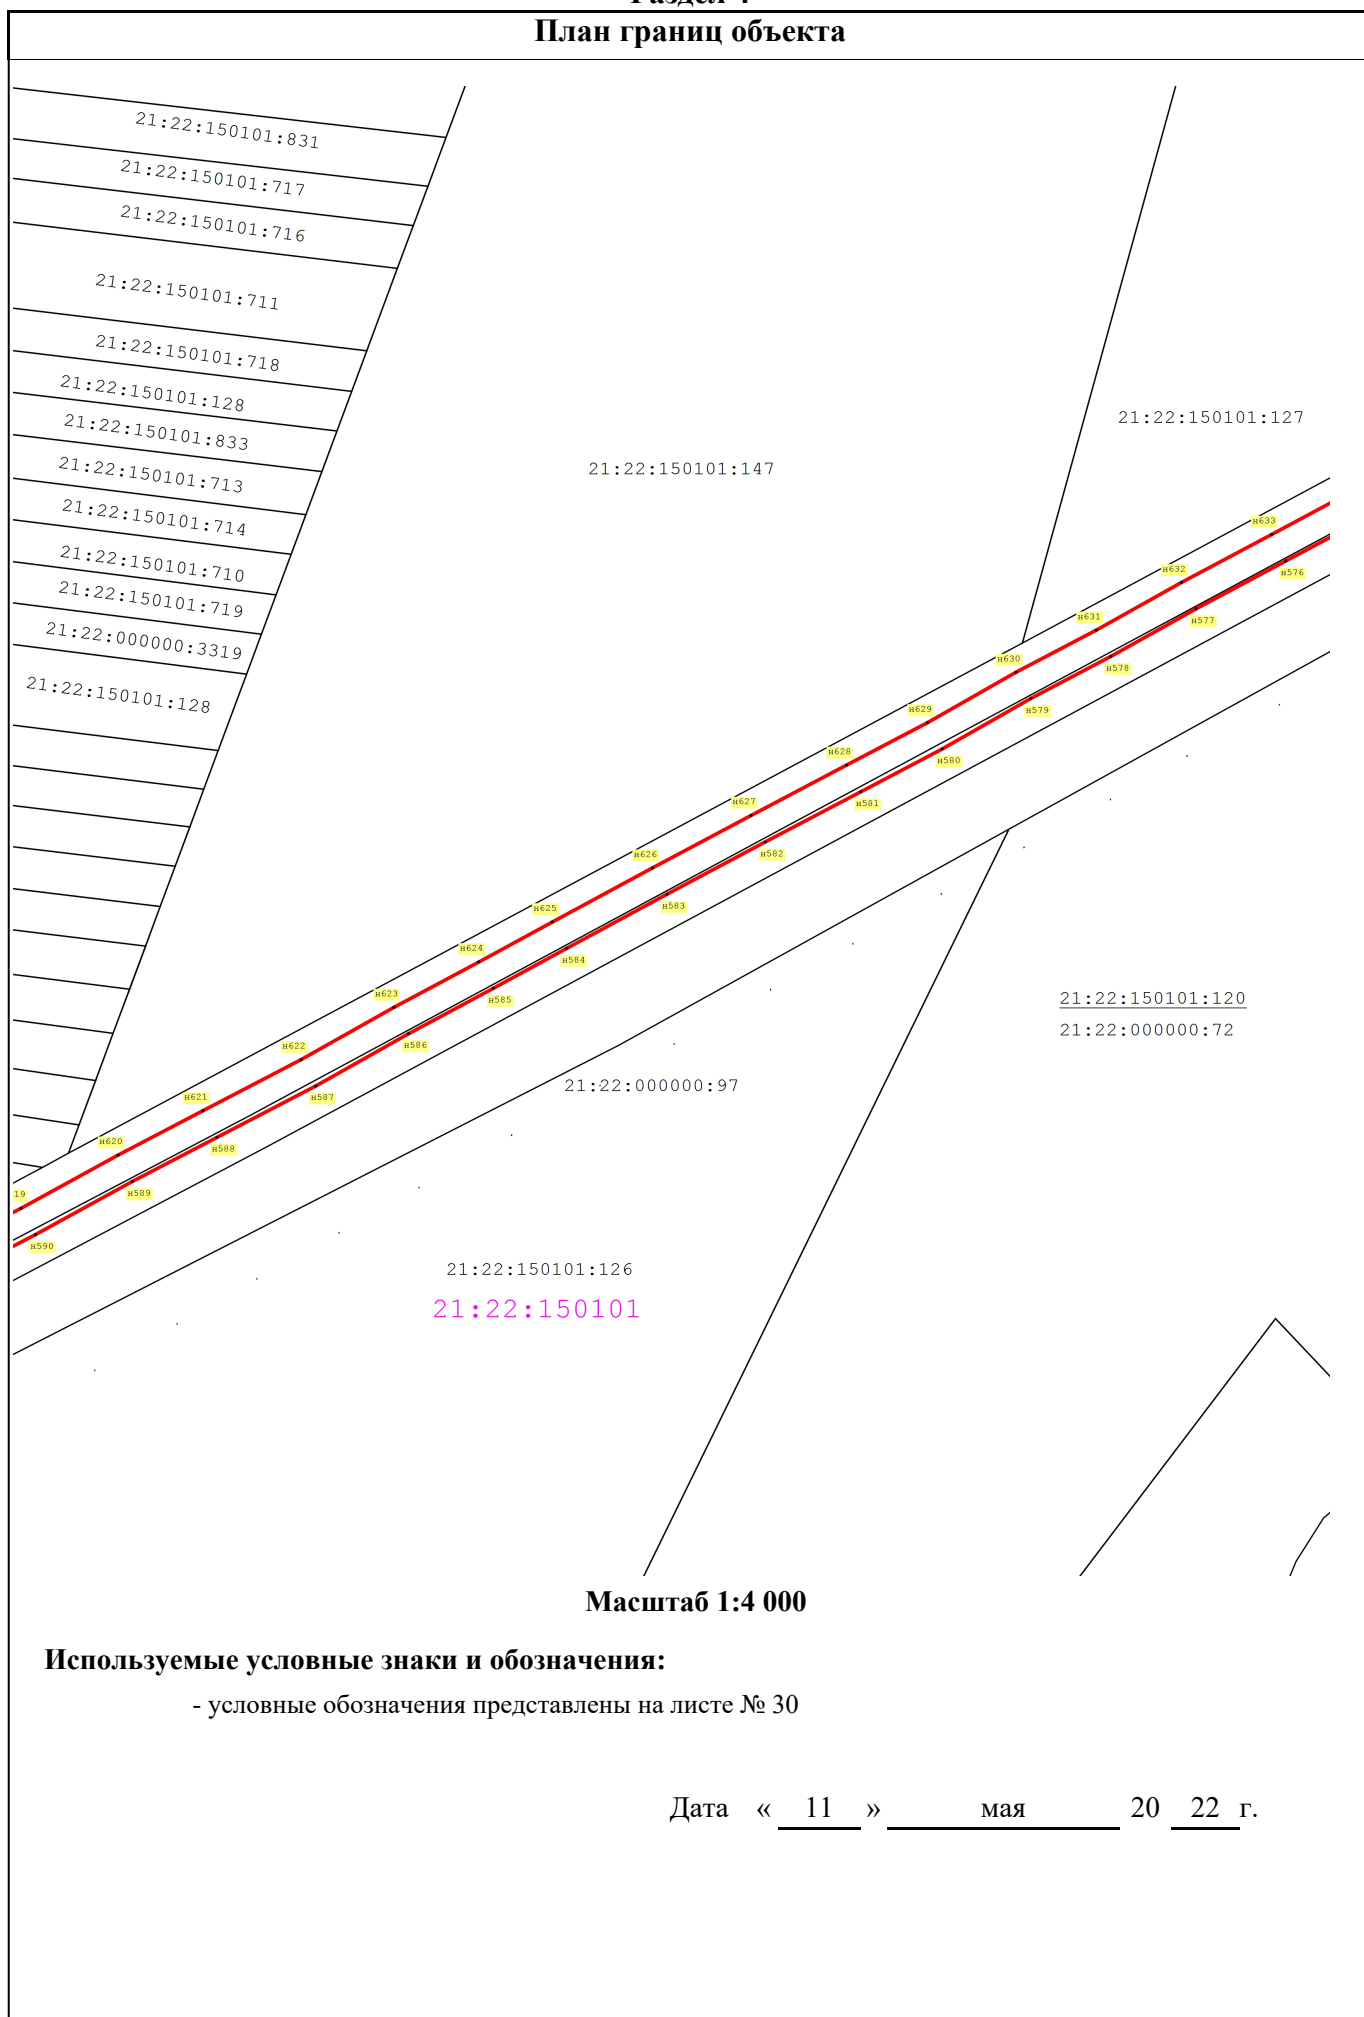

Раздел 4
План границ объекта

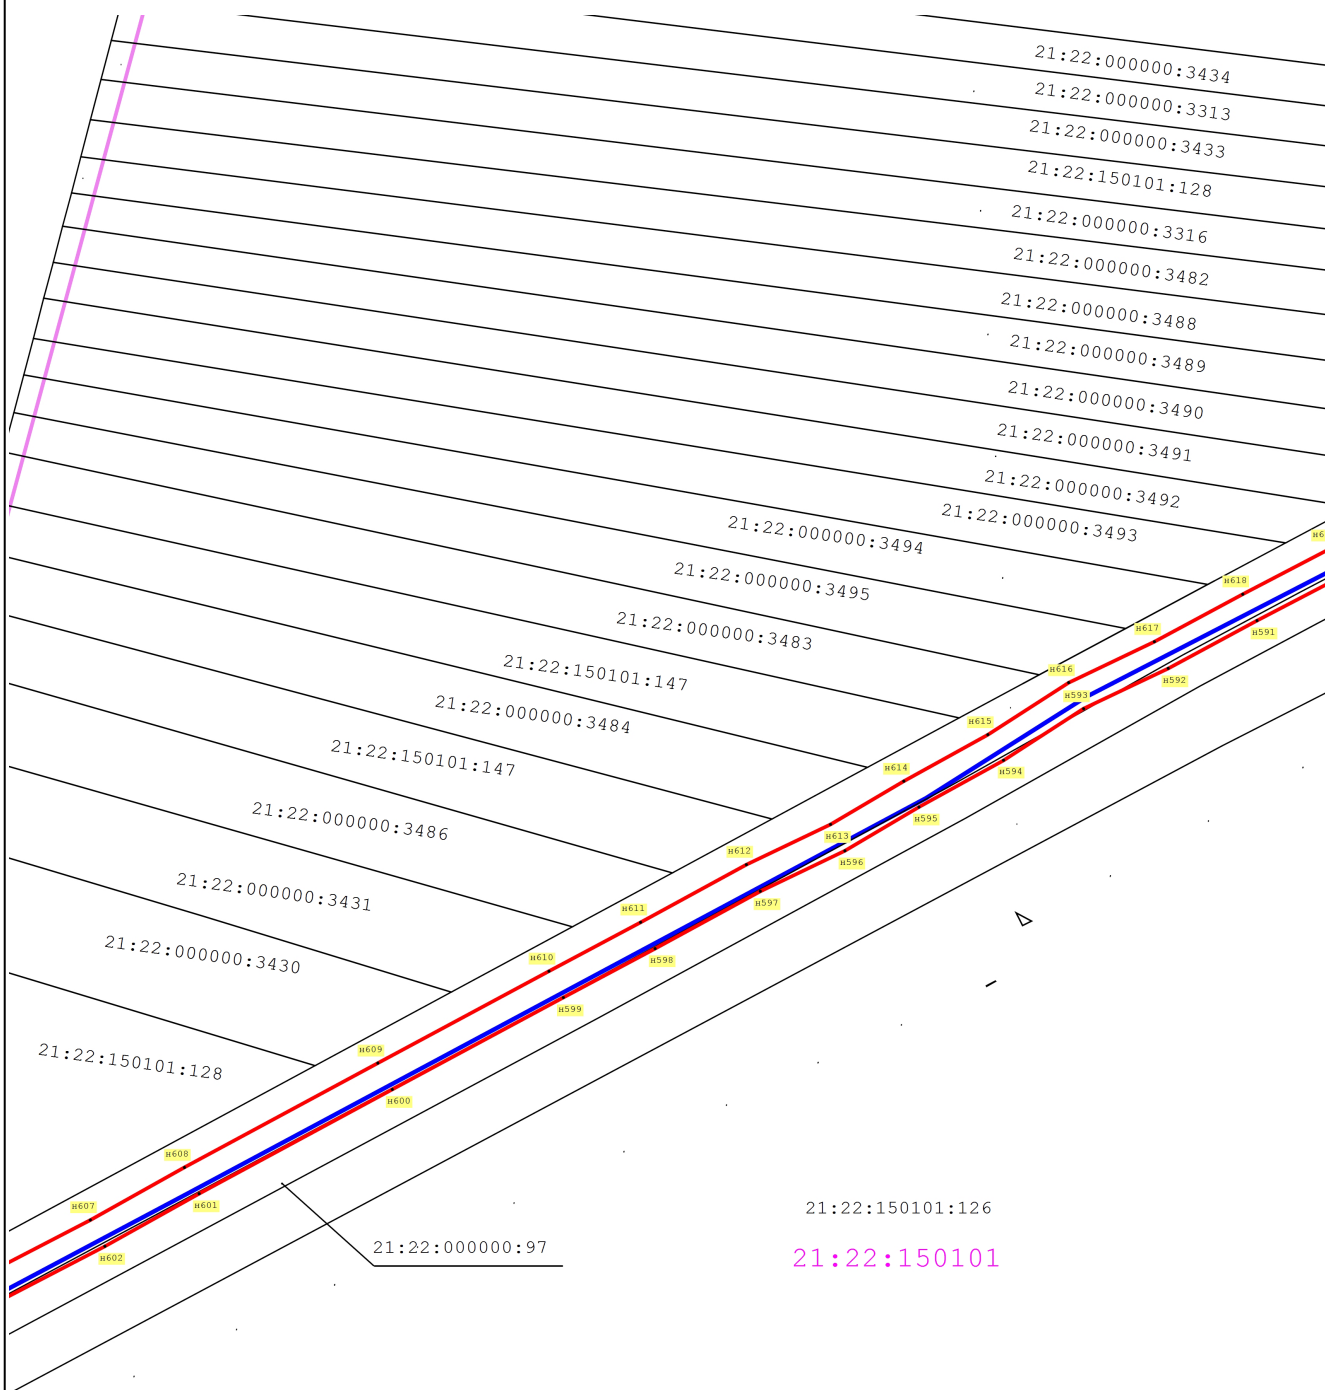


Масштаб 1:4 000

Используемые условные знаки и обозначения:

- условные обозначения представлены на листе № 30

Дата « 11 » мая 20 22 г.

Раздел 4
План границ объекта

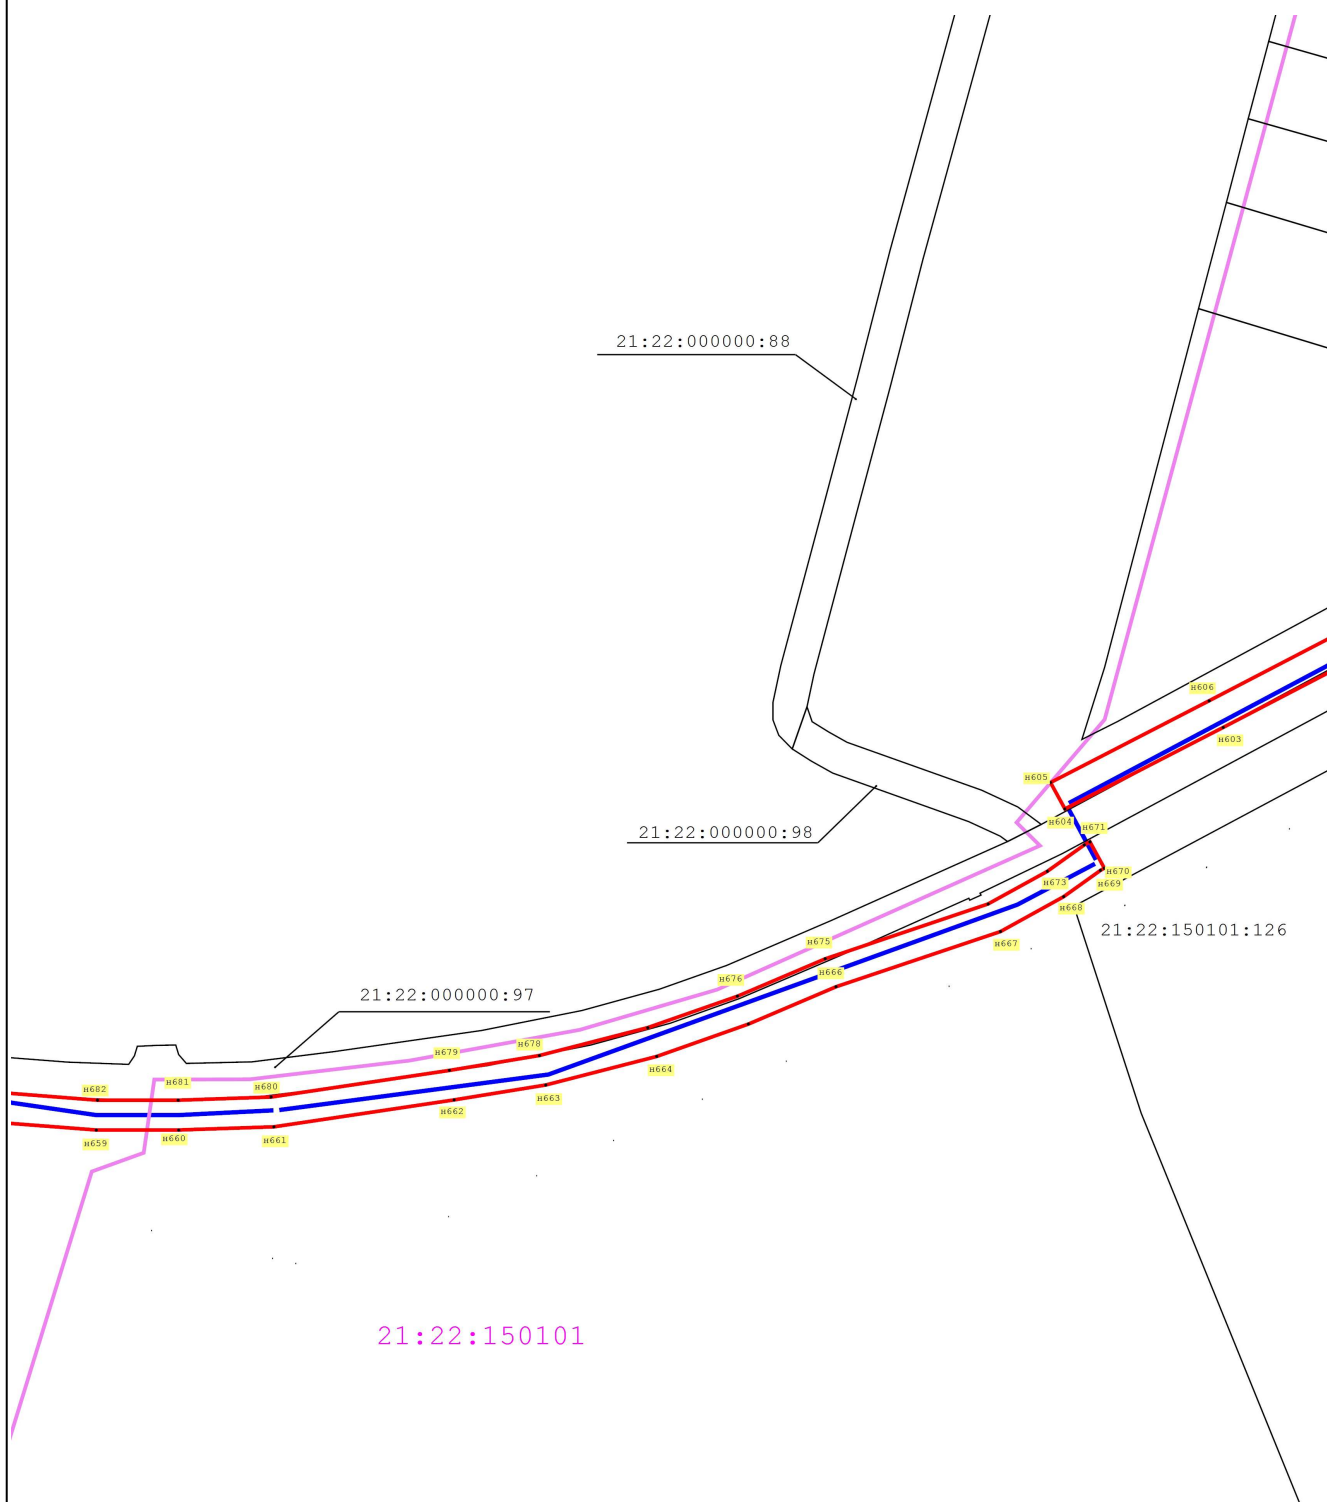

Масштаб 1:4 000

Используемые условные знаки и обозначения:

- условные обозначения представлены на листе № 30

Дата « 11 » мая 20 22 г.

Раздел 4
План границ объекта




Масштаб 1:4 000

Используемые условные знаки и обозначения:

- условные обозначения представлены на листе № 30

Дата « 11 » мая 20 22 г.

Раздел 4
План границ объекта

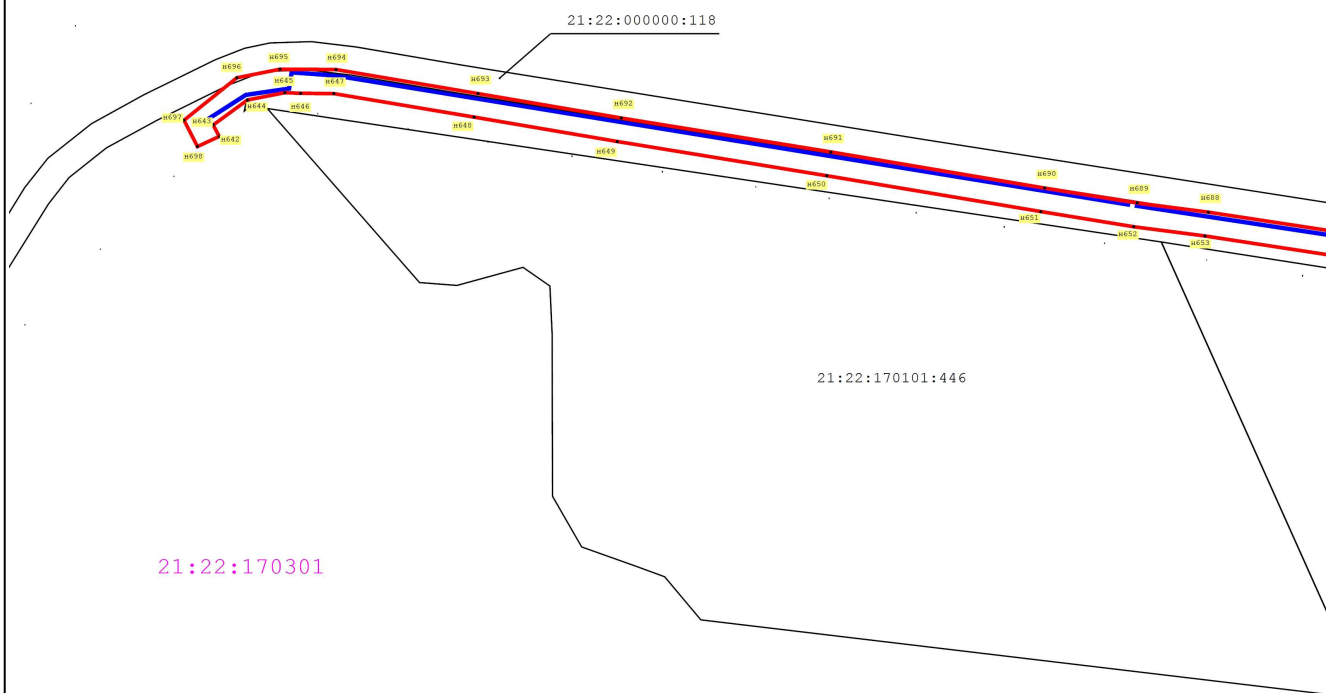

Масштаб 1:5 000

Используемые условные знаки и обозначения:




- условные обозначения представлены на листе № 30

Дата « 11 » _____ мая 20 22 г.

Раздел 4

План границ объекта

Используемые условные знаки и обозначения:

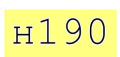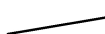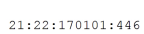-  - Ось проектируемого объекта
-  - Граница установления публичного сервитута
-  - Характерная точка границы публичного сервитута
-  - Обозначение характерной точки границы публичного сервитута
-  - Границы земельных участков имеющиеся в ЕГРН
-  - Обозначение земельных участков имеющихся в ЕГРН
-  - Граница кадастрового квартала
-  - Обозначение кадастрового квартала

Дата « 11 » _____ мая 20 22 г.