«СОГЛАСОВАНО»

_____

_____

«____» _____ 20____ г.

Типовая схема организации дорожного движения
при работах на переезде 2 км 8ПК
участка Новочебоксарск-Чебоксары2
(в соответствии ОДМ 218.6.019–2016)

«УТВЕРЖДАЮ»

начальник

Новочебоксарской дистанции инфраструктуры

Ананьев В.Г.
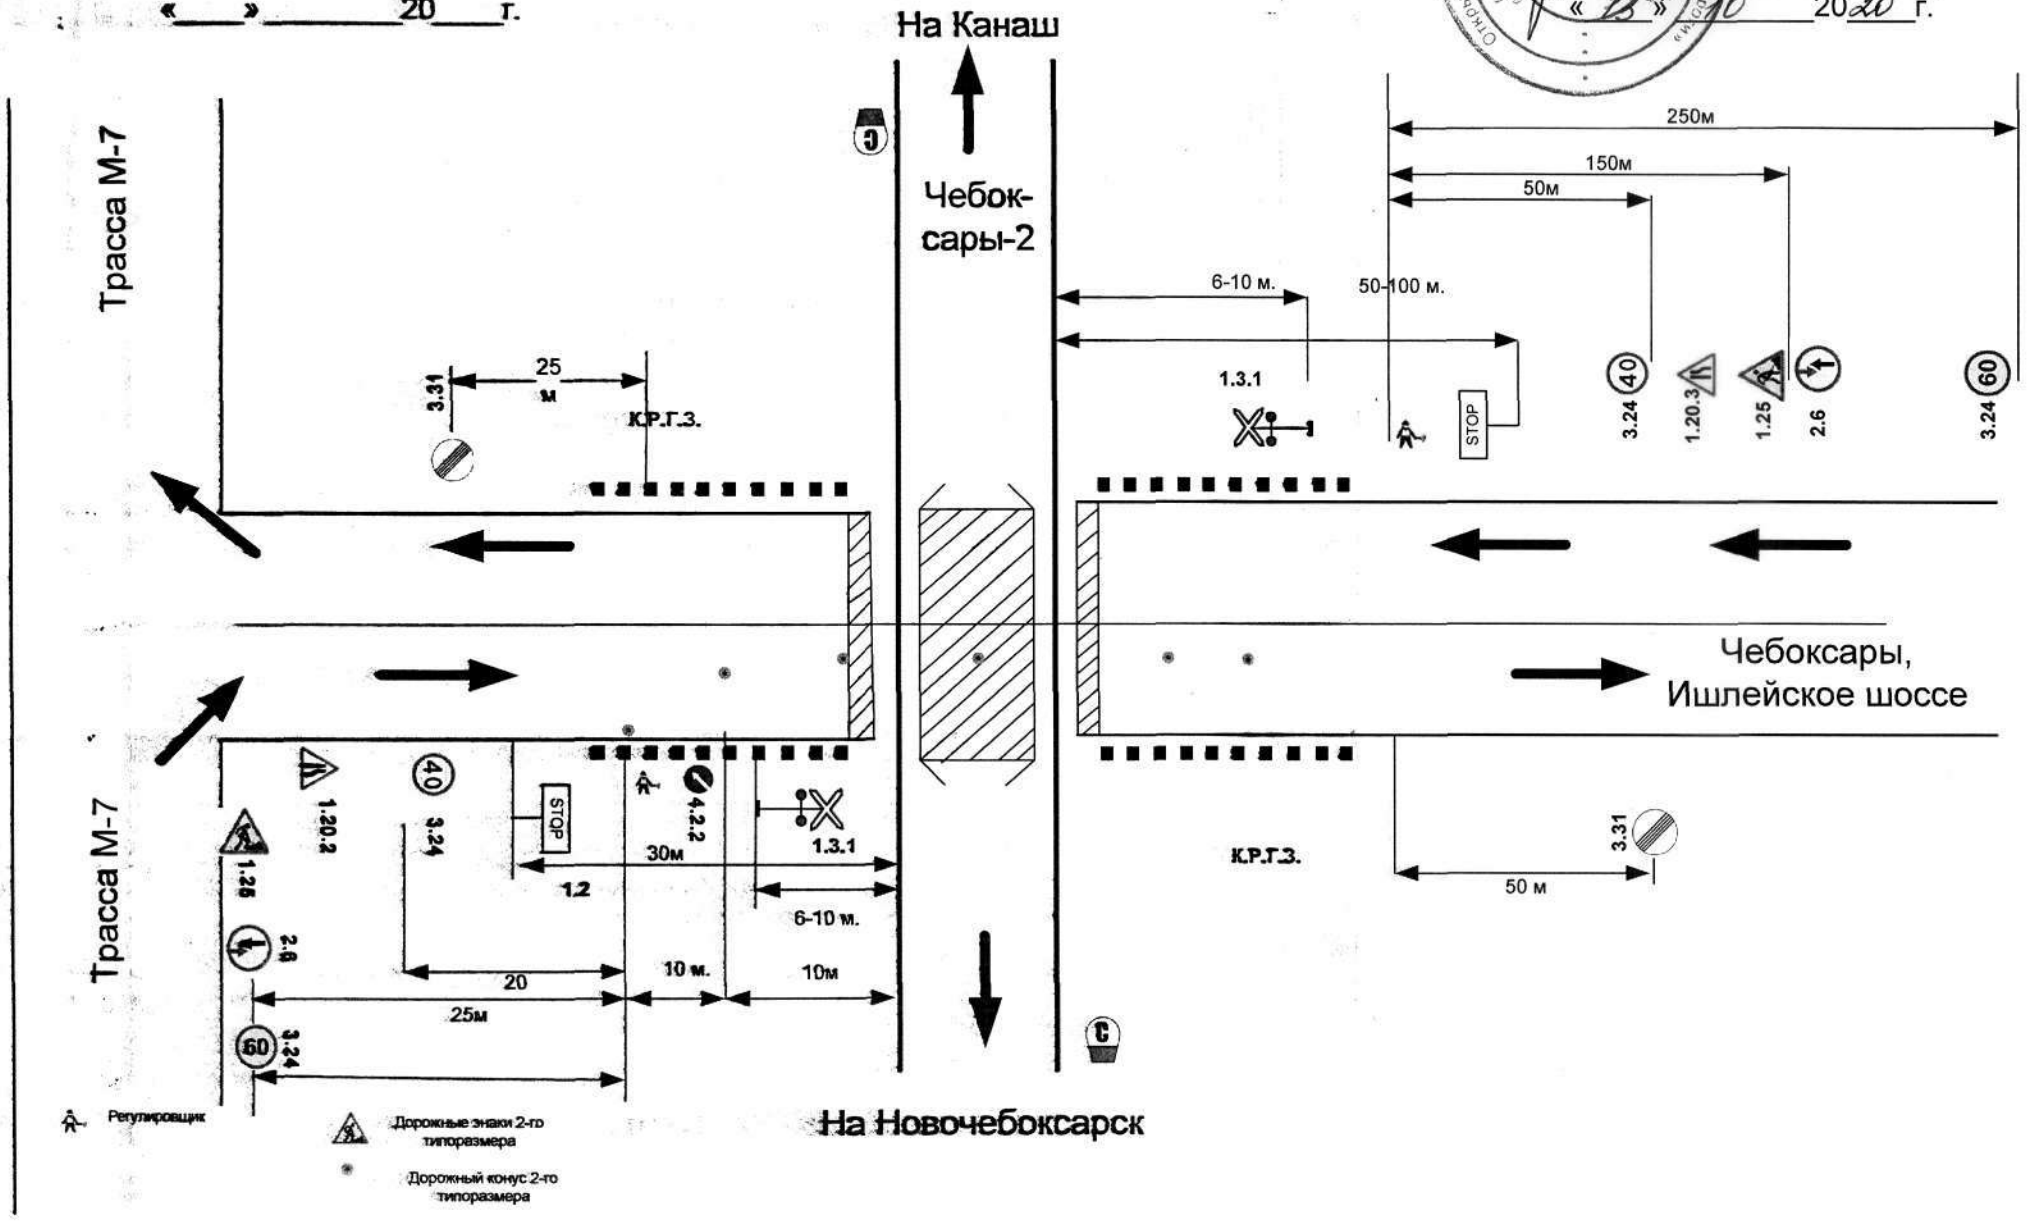
«23» 10 2020 г.