



Информационное издание

ВЕСТНИК

№ 19

29 июня

2020 года

выпускается по мере необходимости

Красноармейского района

распространяется бесплатно

Список

политических партий, их региональных отделений и иных структурных подразделений, общероссийских общественных объединений и иных общественных объединений, зарегистрированных на территории Чувашской Республики, имеющих право принимать участие в выборах в органы местного самоуправления в Чувашской Республике

1. Всероссийская политическая партия «ЕДИНАЯ РОССИЯ»
2. Политическая партия «КОММУНИСТИЧЕСКАЯ ПАРТИЯ РОССИЙСКОЙ ФЕДЕРАЦИИ»
3. Политическая партия ЛДПР – Либерально-демократическая партия России
4. Политическая партия «ПАТРИОТЫ РОССИИ»
5. Всероссийская политическая партия «ПАРТИЯ РОСТА»
6. Политическая партия СПРАВЕДЛИВАЯ РОССИЯ
7. Политическая партия «Российская объединенная демократическая партия «ЯБЛОКО»
8. Политическая партия «Партия народной свободы» (ПАРНАС)
9. Политическая партия «Демократическая партия России»
10. Политическая партия «Российская экологическая партия «Зелёные»
11. Политическая партия КОММУНИСТИЧЕСКАЯ ПАРТИЯ КОММУНИСТЫ РОССИИ
12. Всероссийская политическая партия ПАРТИЯ ЗА СПРАВЕДЛИВОСТЬ!
13. Политическая партия «РОССИЯ БУДУЩЕГО»
14. Политическая партия «ПАРТИЯ ПРОГРЕССА»
15. Политическая партия КОММУНИСТИЧЕСКАЯ ПАРТИЯ СОЦИАЛЬНОЙ СПРАВЕДЛИВОСТИ
16. Политическая партия СОЦИАЛЬНОЙ ЗАЩИТЫ
17. Общественная организация Всероссийская политическая партия «Гражданская Сила»
18. ОБЩЕСТВЕННАЯ ОРГАНИЗАЦИЯ – ПОЛИТИЧЕСКАЯ ПАРТИЯ «РОССИЙСКИЙ ОБЩЕНАРОДНЫЙ СОЮЗ»
19. Политическая партия «Российская партия пенсионеров за социальную справедливость»
20. Политическая партия «Гражданская Платформа»
21. ВСЕРОССИЙСКАЯ ПОЛИТИЧЕСКАЯ ПАРТИЯ «РОДИНА»
22. Политическая партия «Казачья партия Российской Федерации»
23. Всероссийская политическая партия «ПАРТИЯ ДЕЛА»
24. Всероссийская политическая партия «Российская партия садоводов»
25. Политическая партия «Российский Объединённый Трудовой Фронт»
26. Политическая партия «Партия Возрождения России»
27. Политическая партия «Национальный курс»
28. Общероссийская политическая партия «НАРОД ПРОТИВ КОРРУПЦИИ»
29. Политическая партия «РОДНАЯ ПАРТИЯ»
30. Политическая партия «Партия Социальных Реформ - Прибыль от природных ресурсов - Народу»
31. Всероссийская политическая партия «Интернациональная партия России»
32. Политическая партия «Объединённая партия людей ограниченной трудоспособности России»
33. Политическая партия «Добрых дел, защиты детей, женщин, свободы, природы и пенсионеров, против насилия над животными»
34. Общественная организация политическая партия «Возрождение аграрной России»
35. Общественная организация – Политическая партия «ПАРТИЯ РОДИТЕЛЕЙ БУДУЩЕГО»
36. Политическая партия «Альтернатива для России (Партия Социалистического Выбора)»
37. Политическая партия «Партия Малого Бизнеса России»
38. Политическая партия «Народно-патриотическая партия России – Власть Народу»
39. Политическая партия «ЗА ПРАВДУ»
40. Политическая партия ЗЕЛЕНАЯ АЛЬТЕРНАТИВА
41. Политическая партия «Партия прямой демократии»
42. Политическая партия «НОВЫЕ ЛЮДИ»
43. Чувашское республиканское отделение Политической партии «КОММУНИСТИЧЕСКАЯ ПАРТИЯ РОССИЙСКОЙ ФЕДЕРАЦИИ»
44. Чувашское региональное отделение Всероссийской политической партии «ЕДИНАЯ РОССИЯ»
45. Чувашское региональное отделение Политической партии ЛДПР – Либерально - демократической партии России
46. Чувашское региональное отделение политической партии «ПАТРИОТЫ РОССИИ»
47. Чувашское региональное отделение Политической партии «Российская объединенная демократическая партия «ЯБЛОКО»

Новости с сайта

Глава администрации Красноармейского района А.Н. Кузнецов посетил ООО «ВОЛИТ», а также ознакомился с строительством тротуаров в районе

Сегодня, 29 июня 2020 г., глава администрации Красноармейского района Александр Кузнецов посетил ООО «ВОЛИТ».

Главный агроном Васильев Владилен Аркадьевич ознакомил с ходом работ по заготовке кормов. На сегодняшний день ООО «ВОЛИТ» заготовил 200 тонн сена и заложил 800 тонн сенажа.

По оперативным данным на 29.06.2020 всего по району заготовлено 1035 тонн сена и заложено 4008 тонн сенажа.

Далее глава администрации Красноармейского района Александр Николаевич посетил село Караево, где глава Караевского сельского поселения Алексева Лилия Леонтьевна ознакомилась с ходом строительства тротуара. На сегодняшний день начаты работы по подготовке основания для его устройства. В остальных сельских поселениях также начаты работы по строительству тротуаров. Напомним, что из бюджета Красноармейского района всем сельским поселениям было выделено по 1 млн рублей на строительство тротуаров.

Также А.Н. Кузнецов ознакомился с ходом подготовки основания для устройства тротуара по улице Ленина села Красноармейское.



48. Региональное отделение Политической партии **СПРАВЕДЛИВАЯ РОССИЯ** в Чувашской Республике
49. Региональное отделение Всероссийской политической партии «**ПАРТИЯ РОСТА**» в Чувашской Республике
50. Региональное отделение в Чувашской Республике Политической партии «**Партия народной свободы**» (**ПАРНАС**)
51. **ЧУВАШСКОЕ РЕПУБЛИКАНСКОЕ ОТДЕЛЕНИЕ** Политической партии **КОММУНИСТИЧЕСКАЯ ПАРТИЯ КОММУНИСТЫ РОССИИ**
52. Региональное отделение Общественной организации Всероссийская политическая партия «Гражданская Сила» в Чувашской Республике
53. Региональное отделение Политической партии «**Российская партия пенсионеров за социальную справедливость**» в Чувашской Республике
54. Региональное отделение Всероссийской политической партии «**ПАРТИЯ ДЕЛА**» в Чувашской Республике – Чувашии
55. Региональное отделение **ВСЕРОССИЙСКОЙ ПОЛИТИЧЕСКОЙ ПАРТИИ «РОДИНА»** в Чувашской Республике – Чувашии
56. Чувашское республиканское региональное отделение политической партии «**Российский Объединённый Трудовой Фронт**»
57. Региональное отделение **Всероссийской политической партии «Российская партия садоводов»** в Чувашской Республике
58. Региональное отделение Политической партии «Партия Возрождения России» в Чувашской Республике
59. Региональное отделение в Чувашской Республике Политической партии «Национальный курс»
60. Чувашское региональное отделение **Общероссийской политической партии «НАРОД ПРОТИВ КОРРУПЦИИ»**
61. Чувашское региональное отделение Политической партии «Партия Социальных Реформ – Прибыль от природных ресурсов - Народу»
62. Региональное отделение в Чувашской Республике Политической партии «Альтернатива для России (Партия Социалистического Выбора)»
63. Региональное отделение в Чувашской Республике – Чувашии Политической партии «Гражданская Платформа»
64. Региональное отделение Политической партии «**РОДНАЯ ПАРТИЯ**» Чувашской Республики
65. **ЧУВАШСКОЕ РЕГИОНАЛЬНОЕ ОТДЕЛЕНИЕ** Политической партии **СОЦИАЛЬНОЙ ЗАЩИТЫ**
66. Региональное отделение политической партии «Объединённая партия людей ограниченной трудоспособности России» в Чувашской Республике-Чувашии
67. Региональное отделение Политической партии «**ЗА ПРАВДУ**» в Чувашской Республике-Чувашии
68. Региональное отделение в Чувашской Республике Политической партии «**НОВЫЕ ЛЮДИ**»
69. Красноармейское районное Чувашской Республики местное отделение Всероссийской политической партии «**ЕДИНАЯ РОССИЯ**»
70. Красноармейское районное отделение Чувашского республиканского отделения Политической партии «**КОММУНИСТИЧЕСКАЯ ПАРТИЯ РОССИЙСКОЙ ФЕДЕРАЦИИ**»
71. Красноармейское районное местное отделение Чувашского регионального отделения политической партии ЛДПР - Либерально-демократической партии России
72. Местное отделение Политической партии **СПРАВЕДЛИВАЯ РОССИЯ** в Красноармейском районе Чувашской Республики
73. Общероссийская общественная организация «Союз пенсионеров России»
74. Общероссийская общественная организация «Федерация дзюдо России»
75. Общероссийская общественная организация «Общество по организации здравоохранения и общественного здоровья»
76. Общероссийская общественная организация «Ассоциация горных гидов, спасателей и промышленных альпинистов»
77. Общероссийская общественная организация «Российское общество скорой медицинской помощи»
78. Общероссийская общественная организация «Российская ассоциация специалистов по хирургическим инфекциям»
79. Общероссийская общественная организация «**ВСЕНАРОДНОЕ ЭКОЛОГИЧЕСКОЕ ОБЩЕСТВО - ЗЕЛЕНЬЕ 3000**»
80. Общероссийская общественная организация «Общественный Комитет народного контроля»
81. Общероссийская общественная организация инвалидов «Интеграция»
82. Общероссийская общественная организация «Общество защиты прав потребителей образовательных услуг»
83. Общероссийская общественная организация «Казачество России»
84. Общероссийская общественная организация малого и среднего предпринимательства «**ОПОРА РОССИИ**»
85. Общероссийская общественная организация «Российская Христианско-Демократическая перспектива»
86. Общероссийская общественная организация «Всероссийское общество специалистов по медико-социальной экспертизе, реабилитации и реабилитационной индустрии» «**ВРОСЭРРИ**»
87. Общероссийская молодежная общественная благотворительная организация «Молодая Европа»
88. Общероссийская общественная организация «Российский Союз ветеранов Афганистана»
89. Общероссийская общественная организация инвалидов, жертв политических репрессий и тоталитарных режимов
90. Всероссийская общественная организация ветеранов (пенсионеров) войны, труда, Вооруженных Сил и правоохранительных органов
91. Общероссийская общественная организация «Российская Ассоциация Репродукции Человека»
92. Общероссийская общественная организация инвалидов «Всероссийское Ордена Трудового Красного Знамени общество слепых»
93. Общественная организация «Общероссийская Федерация кикбоксинга по версии Всемирной ассоциации кикбоксинга (ВПКА)»
94. Общероссийская общественная организация «Всероссийское добровольное пожарное общество»
95. Общероссийская общественная организация инвалидов «Образование для инвалидов»
96. Общероссийская общественная организация «Шахматные надежды России»
97. Общественная организация «Первая общероссийская ассоциация врачей частной практики»
98. Общероссийская общественная организация «Российский творческий Союз работников культуры»
99. Общероссийская общественная организация «Ассоциация ревматологов России»
100. Всероссийская общественная организация «Молодая Гвардия Единой России»
101. Общероссийская общественная организация «Общество офтальмологов России»
102. Общероссийская благотворительная общественная организация инвалидов «Всероссийское общество гемофилии»
103. Общероссийская общественная организация «Федерация рукопашного боя»
104. Общероссийская общественная организация «Российское хитиновое общество»
105. Общероссийская общественная организация «Федерация судомодельного спорта России»
106. Общероссийская общественная организация «Спортивная Федерация армейского рукопашного боя России»
107. Общероссийская общественная организация «Союз ветеранов Железнодорожных войск Российской Федерации»
108. Общероссийская общественная организация «Федерация Окинава Годзю-рю каратэ-до»
109. Общероссийская общественная организация «Российская организация содействия спецслужбам и правоохранительным органам»
110. Общероссийская общественная организация «Народно-Патриотическое Объединение «**РОДИНА**»
111. Общероссийская общественная организация «Российская академия юридических наук»
112. Общероссийская общественная организация «Барменская ассоциация России»
113. Общероссийская общественная организация «Деловые женщины России»
114. Общероссийская общественная организация «Российский объединённый союз юристов, экономистов и финансистов»
115. Общероссийская общественная организация «Молодежный союз экономистов и финансистов»
116. Общероссийская общественная организация «Национальный совет защиты экологии»
117. Общественная организация «Российское медицинское общество»
118. Общероссийская общественная организация поддержки и развития малого и среднего бизнеса «Российская конфедерация предпринимателей»
119. Общероссийская общественная организация «Ассоциация нейрохирургов России»
120. Общероссийская общественная организация «Ассоциация Частных Инвесторов»
121. Общероссийская общественная организация «Союз лесопромышленников и лесозэкспортеров России»
122. Общественная организация ветеранов органов внутренних дел и внутренних войск России
123. Всероссийская общественная организация «Клуб юных хоккеистов «Золотая шайба» имени А.В. Тарасова»
124. Общероссийская общественная организация инвалидов «Всероссийское общество глухих»
125. Общероссийская молодежная общественная организация «Азербайджанское молодежное объединение России»
126. Общероссийская общественная организация «Федеральный союз адвокатов России»
127. Общероссийская общественная организация «Российские ученые социалистической ориентации»
128. Общероссийская общественная организация «Союз нефтегазопромышленников России»
129. Общероссийская общественная организация «Ассоциация коренных малочисленных народов Севера, Сибири и Дальнего Востока Российской Федерации»
130. Общероссийская общественная организация «Российское историко-просветительское и правозащитное общество «Мемориал»
131. Общероссийская общественная организация «Женщины бизнеса»
132. Общероссийская общественная организация радиоспорта «Союз радиолобителей России»
133. Общероссийская общественная организация инвалидов «Общероссийская спортивная Федерация спорта глухих»
134. Общероссийская общественная организация «Союз кинематографистов Российской Федерации»
135. Общероссийская общественная организация геологоразведчиков (пенсионеров) «Ветеран-геологоразведчик»
136. Общероссийская общественная организация - Ассоциация ветеранов боевых действий органов внутренних дел и внутренних войск России
137. Общероссийская общественная организация «Российский союз офицеров запаса»
138. Общероссийская общественная организация «Федерация анестезиологов и реаниматологов»
139. Общероссийская общественная организация «Объединённая федерация спорта сверхлегкой авиации России»
140. Общероссийская общественная организация «Российское общество историков-архивистов»
141. Общероссийская общественная организация «Общероссийское объединение корейцев»
142. Общероссийская общественная организация «Федерация космонавтики России»
143. Общероссийская общественная организация «Федерация гандбола России»
144. Общественная организация «Гильдия кинорежиссеров России»
145. Общероссийская общественная организация «Всероссийское общество охраны природы»
146. Общероссийская общественная организация «Ассоциация ветеранов и сотрудников служб безопасности»
147. Всероссийская общественная организация «Всероссийское общество охраны памятников истории и культуры»

148. Общероссийская общественная организация «Совет родителей военнослужащих России»
149. Общероссийская общественная организация инвалидов войны в Афганистане и военной травмы «Инвалиды войны»
150. Всероссийская общественная организация «Союз композиторов России»
151. Всероссийская творческая общественная организация «Союз художников России»
152. Общероссийская общественная организация «Всероссийское общество спасания на водах»
153. Общероссийская общественная организация «Российский Союз Правообладателей»
154. Общероссийская общественно-государственная организация «Союз женщин России»
155. Общественная организация - Всероссийское общество изобретателей и рационализаторов
156. Общероссийская общественная организация «Российская академия естественных наук»
157. Общероссийская общественная организация «Российский Союз Молодежи»
158. Общероссийская общественная организация болельщиков спортивных команд «КРАСНО-БЕЛАЯ ГВАРДИЯ»
159. Общероссийская общественная организация «Всероссийский Совет местного самоуправления»
160. Всероссийская общественная организация ветеранов «БОЕВОЕ БРАТСТВО»
161. Всероссийская общественная организация Героев, Кавалеров Государственных наград и Лауреатов Государственной премии «Трудовая доблесть России»
162. Общероссийская общественная организация - физкультурно-спортивное общество профсоюзов «Россия»
163. Общероссийская общественная организация «ЗА НАЦИОНАЛЬНЫЕ ИНТЕРЕСЫ, СУВЕРЕНИТЕТ И ТЕРРИТОРИАЛЬНУЮ ЦЕЛОСТНОСТЬ»
164. Общероссийская общественная организация «ЦЕНТР ЭКОЛОГИЧЕСКОЙ ПОЛИТИКИ И КУЛЬТУРЫ»
165. Общероссийская общественная организация «Союз машиностроителей России»
166. Общероссийская общественная организация «Российское научное медицинское общество терапевтов»
167. Общероссийская общественная организация «Российское общественное объединение экономистов-аграрников»
168. Общероссийская общественная организация по содействию в сохранении национально-культурных ценностей узбеков и народов Узбекистана, проживающих на территории России «Всероссийский Конгресс узбеков, узбекистанцев»
169. Общероссийская общественная организация ветеранов уголовно-исполнительной системы
170. Всероссийская общественная организация морских пехотинцев «Тайфун»
171. Общероссийская общественная организация «Народно-патриотическая организация России»
172. Общероссийская общественная организация ветеранов и пенсионеров прокуратуры
173. Общероссийская общественная организация «Российский союз молодых ученых»
174. Общероссийская общественная организация «Общество Врачей России»
175. Общероссийская молодежная общественная организация «Российский союз сельской молодежи»
176. Всероссийская общественная организация «Единое молодежное парламентское движение Российской Федерации»
177. Общероссийская общественная организация «Центр противодействия коррупции в органах государственной власти»
178. Общероссийская общественная организация «Всероссийская Федерация Панкратиона»
179. Общероссийская общественная физкультурно-спортивная организация «Всероссийская федерация школьного спорта»
180. Общероссийская общественная организация «Ассоциация искусствоведов»
181. Общероссийская спортивная общественная организация инвалидов «Всероссийская Федерация восточных единоборств глухих»
182. Общероссийская общественная организация «Общероссийская физкультурно-спортивная организация «Союз чир спорта и черлидинга России»
183. Общероссийская общественная организация собаководов «Российский союз любителей немецкой овчарки»
184. Общероссийская молодежная общественная организация «ВСЕРОССИЙСКИЙ ЛЕНИНСКИЙ КОМУНИСТИЧЕСКИЙ СОЮЗ МОЛОДЕЖИ»
185. Общероссийская общественная организация «Гильдия отечественных закупщиков и специалистов по закупкам и продажам»
186. Общероссийская детско-молодежная физкультурно-спортивная общественная организация «Союз каратэ-до России»
187. Молодежная общероссийская общественная организация «Российские Студенческие Отряды»
188. Общероссийская общественная организация по содействию в профилактике и лечении наркологических заболеваний «Российская наркологическая лига»
189. Общероссийская общественная организация «Ассоциация Молодых Предпринимателей»
190. Общероссийская общественная организация «РОДИНА-Конгресс Русских Общин»
191. Общероссийская общественная организация «Конгресс туркмен России и выходцев из Туркменистана»
192. Общероссийская общественная организация по защите окружающей среды «Общественный экологический контроль России»
193. Общероссийская общественная патриотическая организация «Военно-спортивный союз
- М.Т. Калашникова»
194. Общероссийская общественная организация «Медицинская Лига России»
195. Общероссийская общественная организация «Российский союз инженеров»
196. Общероссийская общественная организация «Российский клуб финансовых директоров»
197. Общероссийская физкультурно-спортивная общественная организация «Федерация нокаун каратэ России»
198. Общероссийская общественная организация «Российское общество симуляционного обучения в медицине»
199. Общероссийская общественная организация «Федерация Боулспорта России»
200. Общероссийская общественная организация «Дети войны»
201. Общероссийская общественная организация «Всероссийский комитет по разрешению экономических конфликтов и защите прав граждан»
202. Общероссийская общественная организация содействия развитию культурных и деловых связей «Союз Украинцев России»
203. Общероссийская общественная организация поддержки и охраны здоровья «Национальная Академия Здоровья»
204. Общероссийская общественная организация «Национальная родительская ассоциация социальной поддержки семьи и защиты семейных ценностей»
205. Общероссийская физкультурно-спортивная общественная организация «Федерация функционального многоборья»
206. Общероссийская общественная организация содействия дружбе народов «СОЮЗ НАЦИЙ И НАРОДОВ РОССИИ»
207. ОБЩЕРОССИЙСКАЯ ОБЩЕСТВЕННАЯ ОРГАНИЗАЦИЯ ПО ПОДДЕРЖКЕ РАЗВИТИЯ И ИСПОЛЬЗОВАНИЯ ЧИСТОПОРОДНЫХ СОБАК «РОССИЙСКИЙ КИНОЛОГИЧЕСКИЙ СОЮЗ»
208. Общероссийская общественная организация «Ассоциация травматологов-ортопедов России»
209. Общероссийская общественная организация «Российское общество клинической онкологии»
210. Общероссийская общественная организация по развитию казачества «Союз Казаков Воинов России и Зарубежья»
211. Общероссийская общественная организация «Движение поддержки патриотических инициатив «Служу России!»
212. Общероссийская общественная организация содействия привлечению инвестиций в Российскую Федерацию «Инвестиционная Россия»
213. Общероссийская общественная организация содействия воспитанию молодежи «ВОСПИТАННИКИ КОМСОМОЛА - МОЁ ОТЕЧЕСТВО»
214. Общероссийская общественная организация по вовлечению молодежи в развитие территорий «Городские реновации»
215. Всероссийская общественная организация «Общество герниологов»
216. ОБЩЕРОССИЙСКАЯ ФИЗКУЛЬТУРНО-СПОРТИВНАЯ ОБЩЕСТВЕННАЯ ОРГАНИЗАЦИЯ «ФЕДЕРАЦИЯ ВОРКАУТА РОССИИ»
217. Общероссийская общественная организация инвалидов «Федерация гандбола глухих России»
218. Общероссийская общественная молодежная организация в поддержку молодежных инициатив «Ленинский коммунистический союз молодежи Российской Федерации»
219. Общероссийская общественная организация «Объединение мотоциклистов России Мото-Справедливость»
220. Общероссийская общественная организация содействия профилактике алкоголизма среди населения «Общество трезвенников»
221. ОБЩЕРОССИЙСКАЯ ОБЩЕСТВЕННАЯ ОРГАНИЗАЦИЯ СОДЕЙСТВИЯ РАЗВИТИЮ И ЗАЩИТЕ ПРАВ ЖЕНЩИН-РУКОВОДИТЕЛЕЙ «АССАМБЛЕЯ ЖЕНЩИН-РУКОВОДИТЕЛЕЙ»
222. Общероссийская общественная организация «Экологическая палата России»
223. Общероссийская общественная организация «Ассоциация антропологов и этнологов России»
224. Общероссийская общественная организация содействия развитию автомобильных перевозок «Объединение Перевозчиков России»
225. Общероссийская общественная организация содействия разработке и реализации научных, социальных инициатив и программ патриотического воспитания граждан «Во славу Отечества»
226. Общероссийская общественная организация содействия изучению культурно-исторического наследия «Диалог цивилизаций «Кыргызский конгресс»
227. Всероссийское общественное движение добровольцев в сфере здравоохранения «Волонтеры-медики»
228. Общероссийская общественная организация содействия в представлении и защите прав и интересов ветеранов боевых действий «Ветераны боевых действий России»
229. Общероссийская общественная организация содействия реализации антикоррупционных инициатив «Федеральный проект по безопасности и борьбе с коррупцией»
230. Общероссийская физкультурно-спортивная общественная организация «Всероссийская федерация Брейк-данса»
231. Общероссийская физкультурно-спортивная общественная организация «Федерация бодибилдинга России»
232. Общероссийская общественная организация «Содружество ветеранов спорта России»
233. Общероссийская общественная организация содействия духовно-нравственному и спортивно-патриотическому развитию детей и молодежи «Российский Союз Православных Единоборцев»
234. Всероссийская общественная организация содействия развитию профессиональной сферы дошкольного образования «Воспитатели России»
235. Общероссийская общественная организация инвалидов «Российское общество интеграции и адаптации инвалидов»
236. Общероссийская общественная организация «Российское общество специалистов по профилактике и лечению опухолей репродуктивной системы»
237. ОБЩЕРОССИЙСКАЯ ФИЗКУЛЬТУРНО-СПОРТИВНАЯ ОБЩЕСТВЕННАЯ ОРГАНИЗАЦИЯ «Всероссийская Федерация гонок с препятствиями»

238. Общероссийская общественная организация «Всероссийское физкультурно-спортивное общество «Трудовые резервы»
239. Общероссийская общественная организация инвалидов «Всероссийское общество социальной поддержки инвалидов»
240. Общероссийская общественная организация «Российское гидрометеорологическое общество»
241. Общероссийская общественная организация «Всероссийское объединение поддержки молодежи в регионах «Прогресс 2030»
242. Общероссийская физкультурно-спортивная общественная организация «Федерация КЮШО России»
243. Общероссийская общественная организация содействия реализации гражданских антикоррупционных инициатив «Комиссия по борьбе с коррупцией»
244. Общероссийская общественная организация инвалидов «Российское общество социально-трудовой адаптации и реабилитации»
245. Общероссийская общественная организация военных инвалидов «ВоИн»
246. Общероссийская физкультурно-спортивная общественная организация «Федерация автомобильного спорта России»
247. Общероссийская физкультурно-спортивная общественная организация «Российская Федерация петанка»
248. Общероссийская общественная организация содействия судебно-экспертной деятельности «Судебно-экспертная палата Российской Федерации»
249. Общероссийская физкультурно-спортивная общественная организация «Федерация Шорт хоккея России»
250. Общероссийская общественная организация содействия сохранению животного мира «Российское биологическое общество»
251. Общероссийская физкультурно-спортивная общественная организация развития спорта шашки «Содружество шашкистов России»
252. Общероссийская физкультурно-спортивная общественная организация «Федерация армреслинга (спорт глухих)»
253. Общероссийская общественная физкультурно-спортивная организация по развитию высокоточной винтовочной стрельбы «Федерация Ф-класса России»
254. Общероссийская общественная организация инвалидов «Всероссийское общество социальной поддержки детей инвалидов»
255. Общероссийская общественная организация ветеранов органов управления по делам гражданской обороны, чрезвычайных ситуаций и пожарной охраны
256. Общероссийская физкультурно-спортивная общественная организация «Всероссийская федерация Косики каратэ»
257. Общероссийское общественное движение за достойную жизнь и справедливость «ГРАЖДАНСКОЕ ОБЩЕСТВО»
258. Общероссийское общественное движение «Всероссийский Женский Союз - Надежда России»
259. Общероссийская общественная организация содействие построению социального государства «РОССИЯ»
260. Общероссийское общественное движение Зеленых «Родина»
261. Общероссийское общественное движение «Российское объединение избирателей»
262. Общероссийское общественное движение развития традиционных духовных ценностей «Благоденствие»
263. Общероссийское общественное движение сельских женщин России
264. Общероссийское общественное движение «В поддержку армии, оборонной промышленности и военной науки»
265. Общероссийское общественное движение «Российская коммунистическая рабочая перспектива»
266. Общероссийское общественное движение по формированию гражданского сознания на основе духовных и исторических традиций России «Россия Православная»
267. Общероссийское Общественное Движение «Сотворчество народов во имя жизни» (Сенежский форум)
268. Общероссийское общественное движение «Национальное Артийское Движение России»
269. Общероссийское общественное гражданско-патриотическое движение «БЕССМЕРТНЫЙ ПОЛК РОССИИ»
270. Общероссийское общественное движение «В защиту Детства»
271. Общероссийское общественное движение «Выбор России»
272. Общероссийское общественное Конструктивно-экологическое движение России «КЕДР»
273. Общероссийское общественное движение «Российское Движение Демократических Реформ»
274. Общероссийское общественное движение «Российский конгресс народов Кавказа»
275. Общероссийское общественное движение в защиту прав и интересов потребителей «Объединение потребителей России»
276. Общероссийское общественное движение «СОЮЗ ПРАВЫХ СИЛ»
277. Общероссийское общественное движение «Путь России»
278. Общероссийское общественное движение «За сбережение народа»
279. Общероссийское общественное движение «Социал-демократический союз женщин России»
280. Всероссийское общественное движение «Матери России»
281. Общероссийское общественное движение «Корпус «За чистые выборы»
282. Общероссийское общественное движение по увековечению памяти погибших при защите Отечества «Поисковое движение России»
283. Общероссийское общественное движение «НАРОДНЫЙ ФРОНТ «ЗА РОССИЮ»
284. Общероссийское общественное движение по возрождению традиций народов России «Всероссийское созидательное движение «Русский Лад»
285. Общероссийское общественное движение «ЗА ПРАВА ЖЕНЩИН РОССИИ»
286. Всероссийское общественное движение «СОЮЗ МАТЕРЕЙ РОССИИ»
287. Всероссийское общественное движение «СТОПНАРКОТИК»
288. Общероссийское общественное движение «За социально-ответственное государство «НАРОДНОЕ ЕДИНСТВО РОССИИ»
289. Всероссийское общественное движение «ВОЛОНТЕРЫ ПОБЕДЫ»
290. Всероссийское добровольческое молодежное общественное движение «За патриотическое, духовно-нравственное воспитание молодежи «Волонтерская Рота Боевого Братства»
291. Общероссийское общественное движение тюркоязычной молодежи «ИНДЖИ» (ЖЕМЧУЖИНА)
292. Общероссийское общественное движение «Клубы исторической реконструкции России»
293. Общероссийская молодежная общественная организация «Ассоциация почетных граждан, наставников и талантливой молодежи»
294. Общероссийская общественно-государственная организация «Добровольное общество содействия армии, авиации и флоту России»
295. Общероссийская общественно-государственная детско-юношеская организация «Российское движение школьников»
296. Общероссийская общественно-государственная просветительская организация «Российское общество «Знание»
297. Общероссийский профсоюз спортсменов России
298. Всероссийский профессиональный союз работников Российской академии наук
299. Общероссийский профсоюз авиационных работников
300. Общероссийский союз «Федерация Независимых Профсоюзов России»
301. Общественная организация «Российский профессиональный союз трудящихся авиационной промышленности»
302. Общественная организация - Профсоюз работников водного транспорта Российской Федерации
303. Российский независимый профсоюз работников угольной промышленности
304. Российский профессиональный союз работников радиоэлектронной промышленности
305. Российский профсоюз работников промышленности
306. Общественная организация - Российский профессиональный союз железнодорожников и транспортных строителей (РОСПРОФЖЕЛ)
307. Общественная организация - Профессиональный союз работников торговли, общественного питания, потребительской кооперации и предпринимательства Российской Федерации «Торговое единство»
308. Общественная организация «Общероссийский профессиональный союз работников автомобильного транспорта и дорожного хозяйства»
309. Общероссийский профсоюз - Российский объединенный профессиональный союз работников предприятий гражданского машиностроения, оборонной промышленности, металлургии и металлообработки (Российский профсоюз металлостроителей СОЦПРОФ)
310. Общероссийский профсоюз арбитражных управляющих
311. Профессиональный союз работников общего машиностроения Российской Федерации
312. Общественная организация Общероссийский профсоюз работников организаций безопасности
313. Общероссийский профсоюз работников торговли и услуг
314. Общероссийский профессиональный союз работников потребительской кооперации и предпринимательства
315. Российский профессиональный союз работников атомной энергетики и промышленности
316. Общественная организация «Общероссийский профессиональный союз работников физической культуры, спорта и туризма Российской Федерации»
317. Конгресс российских профсоюзов
318. Профессиональный союз летного состава России
319. Российский профсоюз докеров
320. Общественная общероссийская организация «Российский профессиональный союз работников судостроения»
321. Профессиональный союз гражданского персонала Вооруженных Сил России
322. Общероссийское объединение профсоюзов «Конфедерация труда России» (КТР)
323. Профессиональный союз работников здравоохранения Российской Федерации
324. Профессиональный союз работников автомобильного и сельскохозяйственного машиностроения Российской Федерации
325. Общественная организация - Российский профессиональный союз работников инновационных и малых предприятий
326. Профессиональный союз работников строительства и промышленности строительных материалов Российской Федерации
327. Общероссийский профессиональный союз работников природно-ресурсного комплекса Российской Федерации
328. Общественная организация «Общероссийский профессиональный союз работников жизнеобеспечения»
329. Профсоюз работников народного образования и науки Российской Федерации
330. Общероссийский профессиональный союз работников нефтяной, газовой отраслей промышленности и строительства
331. Российский профсоюз работников среднего и малого бизнеса
332. Общественная организация Профсоюз работников связи России
333. Общественная организация «Всероссийский Электропрофсоюз»
334. Общественная организация «Профессиональный союз работников лесных отраслей Российской Федерации»
335. Общероссийская общественная организация Профессиональный союз работников агропромышленного комплекса Российской Федерации
336. Российский профессиональный союз работников культуры
337. Независимый профессиональный союз работников охранных и детективных служб Российской Федерации
338. Российский профсоюз работников строительных специальностей и сервисных организаций
339. Общероссийский Профсоюз работников физической культуры, спорта и туризма
340. Общероссийский профессиональный союз отечественных сельскохозяйственных производителей и переработчиков сельскохозяйственного сырья «РОССЕЛЬПРОФ»
341. Общероссийский профессиональный союз казначеев России
342. Российский профсоюз строителей и работников смежных профессий
343. Общественная организация «Общероссийский профсоюз работников судостроения, судоремонта и морской техники»
344. Общероссийский профессиональный союз работников промышленной и экологической безопасности
345. Общероссийская общественная организация «ПРОФЕССИОНАЛЬНЫЙ СОЮЗ МЕДИЦИНСКИХ РАБОТНИКОВ РОССИИ»
346. Общероссийский Профсоюз работников малого и среднего предпринимательства «Единение»
347. Федеральное (Общероссийский) профессиональный союз работников сферы обслуживания и рабочего персонала «СОДРУЖЕСТВО»
348. Общероссийский профсоюз работников реставрационной сферы деятельности

349. Межрегиональная общественная организация «Межрегиональный центр поддержки больных анкиридной «Радужка»
350. Общественная организация «Ассоциация стоматологов Чувашской Республики»
351. Общественная организация «Независимые профсоюзы Чувашской Республики»
352. Общественная организация «Община казаков Чувашской Республики»
353. Общественная организация «Союз Дизайнеров Чувашской Республики» - региональное отделение общероссийской общественной организации «Союз Дизайнеров России»
354. Региональное отделение Общероссийской общественной организации «Всероссийская федерация гиревого спорта в Чувашской Республике»
355. Общественная организация «Федерация подводного спорта Чувашской Республики»
356. Общественная организация «Чувашская республиканская федерация плавания»
357. Общественная организация-Объединение ветеранов боевых действий органов внутренних дел и внутренних войск Чувашской Республики»
358. Общественный фонд развития культуры Чувашской Республики
359. Общественный фонд Чувашской Республики Елены Николаевой
360. Региональная общественная организация «Союз журналистов Чувашской Республики»
361. Региональная общественная организация «Федерация профессионального бокса Чувашской Республики»
362. Региональная общественная организация «Федерация регби Чувашской Республики»
363. Региональная Общественная Организация «Федерация чир спорта Чувашской Республики»
364. Региональная экологическая общественная организация «Зеленый город» Чувашской Республики
365. Региональная физкультурно-спортивная общественная организация «Федерация восточного боевого единоборства Чувашской Республики»
366. Республиканская общественная организация «Федерация пауэрлифтинга Чувашской Республики»
367. Чувашская региональная общественная организация «Гражданская инициатива»
368. Чувашская региональная общественная организация «Федерация закаливания и зимнего плавания «АквАйСпорт»
369. Чувашская региональная общественная организация по защите прав потребителей «Легион»
370. Чувашская республиканская молодежная общественная организация «Чувашия молодая»
371. Чувашская республиканская общественная организация «Федерация киокусинкай Чувашской Республики».
372. Чувашская республиканская общественная организация «Физкультурно-спортивный клуб «Общая Атлетика»
373. Чувашская республиканская общественная организация «Кинологический Клуб «Элита»
374. Чувашская республиканская общественная организация «Клуб любителей водно-моторной техники «Гладиатор»
375. Чувашская республиканская общественная организация «Клуб юристов»
376. Чувашская республиканская общественная организация «Комитет по защите прав человека»
377. Чувашская республиканская общественная организация «Немецкий культурный центр»
378. Чувашская республиканская общественная организация «Союз охотников и рыболовов Чувашской Республики»
379. Чувашская республиканская общественная организация «Союз чувашских художников»
380. Чувашская республиканская общественная организация «Студенческий спортивный союз»
381. Чувашская республиканская общественная организация «Федерация биатлона Чувашской Республики»
382. Чувашская республиканская общественная организация «Федерация лыжных гонок Чувашской Республики»
383. Чувашская республиканская общественная организация «Фонд Правосудие»
384. Чувашская республиканская общественная организация «Центр духовно-нравственного развития «СЕМЬЯ»
385. Чувашская республиканская общественная организация ветеранов (пенсионеров) органов внутренних дел и внутренних войск
386. Чувашская республиканская общественная организация ветеранов боевых действий «Доблесть»
387. Чувашская республиканская общественная организация Всероссийского общества изобретателей и рационализаторов
388. Чувашская республиканская общественная организация по защите прав потребителей «Опора»
389. Чувашская республиканская общественная организация помощи инвалидам «Опора»
390. Чувашская Республиканская общественная организация развития предпринимательства «Клуб деловых людей «Сура»
391. Чувашская республиканская общественная организация Союз «В защиту прав потребителей»
392. Чувашская республиканская территориальная организация Общероссийского профессионального союза работников государственных учреждений и общественного обслуживания Российской Федерации
393. Чувашская республиканская организация профсоюза работников электросвязи общественной организации Профсоюза работников связи России
394. Чувашский региональный союз - территориальное объединение первичных профсоюзных организаций Объединения профсоюзов России СОЦПРОФ
395. Чувашский республиканский профсоюз предпринимателей
396. Чувашское региональное отделение «Волга» Общероссийской общественной организации «Федерация охотничьего собаководства»
397. Чувашская республиканская общественная организация «Федерация мотоциклетного спорта»
398. Чувашская региональная общественная организация содействия в решении социальных проблем семьи и человека «Право на жизнь»
399. Чувашская республиканская общественная организация пограничников «Пограничное братство»
400. Чувашская республиканская общественная организация «Правозащитный центр Виктора Ильина»
401. Чувашская республиканская общественная организация помощи людям, попавшим в трудную жизненную ситуацию «Новая жизнь»
402. Чувашская республиканская общественная организация утверждения и сохранения Трезвости «Трезвая Чувашия»
403. Чувашская региональная общественная организация детей-инвалидов и их родителей «Дети-Ангелы»
404. Чувашская республиканская общественная организация содействия ветеранам десантных войск «Союз десантников Чувашской Республики»
405. Чувашская региональная общественная организация защиты прав потребителей «Комитет Народного Контроля»
406. Региональная спортивная общественная организация «Федерация практической стрельбы Чувашской Республики-Чувашия»
407. Чувашская региональная общественная организация родителей детей и пациентов больных муковисцидозом «Движение»
408. Чувашская республиканская общественной организация «Федерация самолетного спорта»
409. Чувашская региональная общественная организация Военно-Патриотический Клуб «Ушаковцы»
410. Региональная общественная организация «Федерация конного спорта Чувашской Республики»
411. Общественная организация «Спортивная федерация ушу Чувашской Республики»
412. Чувашская Региональная общественная организация «Кинологическая Федерация»
413. Общественная организация «Союз юристов Чувашской Республики»
414. Региональная общественная организация Чувашской Республики «Доброе дело»
415. Чувашская республиканская общественная организация «Православные добровольцы Чувашии»
416. Чувашская региональная общественная организация «Федерация Сётокан каратэ-до»
417. Региональная общественная организация «Федерация танцевального искусства Чувашской Республики»
418. Чувашская Республиканская общественная организация «Фелинологический центр «Милый друг»
419. Чувашская республиканская общественная организация «Федерация воднолыжного спорта и вейкборда»
420. Чувашская республиканская общественная организация помощи бездомным животным «Усатые-Полосатые»
421. Чувашская республиканская общественная организация «Клуб ветеранов футбольной команды «Динамо»
422. Чувашская республиканская общественная организация «Детско-юношеский спортивный клуб по дзюдо «Квартон»
423. Чувашская республиканская общественная организация «Спортивный центр художественной гимнастики «Олимпик»
424. Чувашская республиканская общественная организация «Волжские культурные инициативы»
425. Чувашское региональное отделение Всероссийского общественного движения «ВОЛОНТЕРЫ ПОБЕДЫ»
426. Общественная организация «Федерация оздоровительного Цигун и Тайцзицюань и Ушу по Чувашской Республике»
427. Чувашская республиканская общественная организация по формированию гражданского общества «Союз активной молодежи»
428. Региональная общественная организация «Ассамблея представителей народов, проживающих на территории Чувашской Республики»
429. Общественная организация «СПОРТИВНЫЙ КЛУБ АТНАШЕВО» Чувашской Республики
430. Общественная организация «Федерация бодибилдинга Чувашской Республики»
431. Региональная общественная организация «Федерация современного пятиборья Чувашской Республики»
432. Региональная общественная организация «Спортивный клуб велосипедного спорта «СУВАРЫ» Чувашской Республики
433. Чувашская региональная общественная организация «Центр социальной реабилитации лиц, находящихся в трудной жизненной ситуации»
434. Чувашская республиканская общественная организация «Центр социального проектирования»
435. Чувашская республиканская общественная организация по формированию гражданского общества «Совет отцов Чувашии»
436. Чувашская республиканская общественная организация содействия защите прав, свобод и законных интересов человека и гражданина «Правозащитный бастион»
437. Чувашская республиканская молодежная общественная организация «Республиканский волонтерский центр «Действуй»
438. Чувашское региональное отделение Всероссийского общественного движения добровольцев в сфере здравоохранения «Волонтеры-медики»
439. Чувашская республиканская общественная организация «Землячество Марининско-Посадского района «СЕНТЕР ЕН»
440. Чувашская региональная спортивная общественная организация «Федерация велосипедного спорта»
441. Чувашская региональная общественная организация содействия спорту в соревновательной деятельности «ВМЕСТЕ»
442. Чувашская Республиканская общественная организация «Общее дело»
443. Чувашская республиканская общественная организация «Чувашская национальная академия наук и искусств»
444. Общественная организация «Чувашское республиканское физкультурное спортивное общество «Урожай»
445. Чувашская региональная молодежная общественная организация Военно-патриотический клуб «Берет»
446. Чувашское республиканское отделение Всероссийской общественной организации ветеранов «БОЕВОЕ БРАТСТВО»
447. Региональная физкультурно-спортивная общественная организация «Федерация скейтбординга Чувашской Республики»
448. Общественная организация «Ассоциация развития и поддержки вольной борьбы» Чувашской Республики
449. Общественная организация «Землячество краснотайцев «Чавал»

- Чувашской Республики»
 450. Чувашская региональная общественная организация по реализации социальных программ «Город добрых дел»
 451. Чувашская региональная общественная организация «Ассоциация барменов «Волга Грейт Ривер»
 452. Региональная физкультурно-спортивная общественная организация «Федерация тайского бокса» Чувашской Республики
 453. Чувашская Республиканская Общественная Организация «Колыбель Надежды детей-инвалидов и сирот»
 454. Чувашская региональная общественная организация по защите детей и пенсионеров «Надежда»
 455. Региональная общественная организация «Ассоциация хирургов коленного сустава Чувашской Республики»
 456. Общественная организация «Союз ветеранов Военно-Морского Флота Чувашской Республики»
 457. Региональная общественная организация «Центр развития изобразительного искусства Чувашской Республики «Художественная школа Аксенова В.В.»
 458. Чувашская республиканская общественная организация по защите прав потребителей «Шит потребитель»
 459. Чувашская региональная общественная организация «Спортивный клуб БОБР»
 460. Чувашское республиканское общественное движение «Землячество Ибресицев»
 461. ЧУВАШСКАЯ РЕГИОНАЛЬНАЯ ОБЩЕСТВЕННАЯ ОРГАНИЗАЦИЯ «ФЕДЕРАЦИЯ ЕЗДОВОГО СПОРТА «СЛЕД СЕВЕРА»
 462. Общественная организация «Федерация регбола Чувашской Республики»
 463. Межрегиональная общественная организация «Русская ассоциация хирургов коленного сустава»
 464. Чувашская Республиканская общественная организация «Ассоциация участников Федеральной программы подготовки управленческих кадров для отраслей народного хозяйства РФ «Развитие»
 465. Чувашская республиканская общественная организация социально-культурного развития «ФРАГМЕНТ»

Список предоставлен Управлением Минюста России по Чувашской Республике

Извещение

Администрация Красноармейского района Чувашской Республики извещает о возможности предоставления земельного участка в собственность:

- земельный участок с кадастровым номером 21:14:050104:49, категория земель - земли населенных пунктов, разрешенное использование - для ведения личного подсобного хозяйства, общая площадь 2358 кв. м, адрес объекта: Чувашская Республика, Красноармейский район, Большешатьминское сельское поселение, д. Оба-Сирма.

Заинтересованные лица могут подавать письменные заявления о намерении участвовать в аукционе на право заключения договора купли-продажи земельного участка в администрацию Красноармейского района Чувашской Республики в течении 30 дней со дня опубликования данного объявления по адресу: 429620, Чувашская Республика, Красноармейский район, с. Красноармейское, ул. Ленина, д. 35, каб. 206, тел. 8(83530) 2-14-49, в рабочие дни с 09 час. 00 мин. до 16 час.00 мин.



Чуваш Республики
 Красноармейский район
 Администраций

Чувашская Республика
 Администрация
 Красноармейского района

ЙЫШĂНУ
 Красноармейски сали
 2020.06.29 263 №

ПОСТАНОВЛЕНИЕ
 с. Красноармейское
 29.06.2020 г. № 263

О назначении публичных слушаний по рассмотрению проекта планировки и проекта межевания территории объекта капитального строительства: «Строительство бассейна по адресу: Чувашская Республика, Красноармейский район, с. Красноармейское, ул. Ленина, дом 39»

В соответствии со статьей 45 Градостроительного кодекса Российской Федерации, статьей 15 Устава Красноармейского района Чувашской Республики администрация Красноармейского района постановляет:

1. Назначить проведение публичных слушаний по рассмотрению проекта планировки и проекта межевания территории объекта капитального строительства: «Строительство бассейна по адресу: Чувашская Республика, Красноармейский район, с. Красноармейское, ул. Ленина, дом 39» на 30 июля 2020 года в 08 часов 30 минут по адресу: Чувашская Республика, Красноармейский район, с. Красноармейское, ул. Ленина (около здания администрации).

2. Участники публичных слушаний по рассмотрению вопросов, указанных в пункте 1 настоящего постановления, имеют право представлять свои предложения и замечания для включения их в протокол публичных слушаний по следующему адресу: Чувашская Республика, Красноармейский район, с. Красноармейское, ул. Ленина, д. 35, каб. 206.

3. Настоящее постановление вступает в силу после официального опубликования в информационном издании «Вестник Красноармейского района».

Глава администрации
 Красноармейского района

А.Н. Кузнецов

Индивидуальный предприниматель
 Правдин Валерий Михайлович
 429620, Чувашская Республика, Красноармейский район, с. Красноармейское,
 ул. Ленина, д. 89, кв. 2, тел. 8-919-669-14-49, e-mail: pravmi@mail.ru

ПРОЕКТ ПЛАНИРОВКИ И ПРОЕКТ МЕЖЕВАНИЯ ТЕРРИТОРИИ
 ОБЪЕКТА КАПИТАЛЬНОГО СТРОИТЕЛЬСТВА:
 «Строительство бассейна по адресу: Чувашская Республика, Красноармейский район, с. Красноармейское, ул. Ленина, д.39»

ОСНОВНАЯ (УТВЕРЖДАЕМАЯ) ЧАСТЬ
 СТРУКТУРА И СОСТАВ ПРОЕКТА:

Обозначение	Наименование	Стр.
1	Текстовая часть	4
2	Графическая часть	14
ППМТ-1/2019-1	Схема расположения элементов планировочной структуры	-
ППМТ-1/2019-2	Чертеж проекта планировки и межевания территории М 1:2000	-
ППМТ-1/2019-3	Чертеж проекта планировки и межевания территории М 1:500	-

Заказчик: МБОУ «Траковская СОШ»
 Красноармейского района

Исполнитель: ИП Правдин Валерий Михайлович

с. Красноармейское
 Чувашской Республики
 2020 год

Оглавление

ТЕКСТОВАЯ ЧАСТЬ 4

1. Общие положения 5

1.1. Введение 5

1.2. Цель разработки проекта 6

1.3. Используемые исходные материалы 6

1.4. Сервитуты и иные обременения 7

1.5. Опорно-межевая сеть на территории проектирования 7

2. Материалы по обоснованию проекта планировки и межевания территории 8

2.1. Структура территории, образуемая в результате проведения землеустроительных работ ... 8

2.2. Системы инженерно-технического обслуживания 8

2.3. Особые условия землепользования и природопользования 8

3. Формирование земельных участков 9

3.1. Сведения об используемых земельных участках, в границах которых выполняются работы по планировке и межеванию территории 9

3.2. Сведения об основных характеристиках проектируемых земельных участков 9

3.3. Способ образования земельных участков 10

3.4. Мероприятия по образованию земельных участков 11

3.5. Каталоги координат точек поворота границ образуемых земельных участков 12

4. Основные технико-экономические показатели по проекту планировки и межевания территории 13

ГРАФИЧЕСКАЯ ЧАСТЬ 14

Изм.						Лист			Дата		
Изм.	Кол-во	Лист	Изд.	Подпись	Дата	Специал			Листов		
Разраб.						1			17		
Пров.											
Директор									ИП Правдин В.М.		

СОСТАВ ИСПОЛНИТЕЛЕЙ					
№ п/п	Должность Ф.И.О.	Номер квалификационного аттестата	Регистрационный номер	Сведения о членстве в СРО	Подпись
1	Кадастровый инженер Правдин Валерий Михайлович	21-13-45	28937	Саморегулируемая организация «Ассоциация кадастровых инженеров Поволжья». Рег.№ 009 от 21.10.2016 г.	

ГРАФИЧЕСКИЕ ПРИЛОЖЕНИЯ

Графическая часть проекта выполнена с использованием программного обеспечения «ГТК Планшет» – Свидетельство о государственной регистрации программы для ЭВМ № 2009611836 от 09.04.2009; серия и номер лицензии: GTC7D87A2DE196AE № 001-000093 от 2016-3-12-29787.

№ п/п	Наименование	Масштаб	Кол-во листов
1	Схема расположения элементов планировочной структуры	1: 15000	1
2	Чертеж проекта планировки и межевания территории	1: 2000	1
3	Чертеж проекта планировки и межевания территории	1: 500	1

Изм.	Копы	Лист	МФом	Подпись	Дата		Лист
						ППМТ-1/2019	3

1. Общие положения

1.1. Введение

Настоящим проектом, подготовленным на основании договора на разработку проекта планировки территории и межевания территории, расположенной в муниципальном образовании Красноармейский район Чувашской Республики №223 от 10.12.2019 г., заключенного между МБОУ «Траковская СОШ» Красноармейского района Чувашской Республики и индивидуальным предпринимателем Правдиным Валерием Михайловичем, определяется местоположение границ образуемых земельных участков, расположенных в центральной части села Красноармейское Красноармейского района Чувашской Республики, на улице Ленина.

При разработке проекта использованы нижеуказанные нормативные правовые акты, картографические материалы и техническая документация:

- Градостроительный кодекс Российской Федерации от 29 декабря 2004 г. № 190-ФЗ (ред. от 27.06.2019) (с изменениями и дополнениями, вступившими в силу с 01.07.2019);
- Земельный кодекс Российской Федерации от 25 октября 2001 г. № 136-ФЗ (ред. от 25.12.2018) (с изменениями и дополнениями, вступившими в силу с 01.06.2019);
- Федеральный закон от 13.07.2015 г. № 218-ФЗ «О государственной регистрации недвижимости»;
- Приказ Минэкономразвития России от 01.09.2014 г. № 540 «Об утверждении классификатора видов разрешенного использования земельных участков» (с учетом внесенных изменений приказами Минэкономразвития России от 30.09.2015 г. № 709, от 06.10.2017 г. № 547, от 04.02.2019 г. № 44);
- Правила землепользования и застройки Красноармейского сельского поселения Красноармейского района Чувашской Республики, утвержденные Решением Собрания депутатов Красноармейского сельского поселения Красноармейского района Чувашской Республики от 15.03.2017 г. №С-16/1, (с изменениями от 27.09.2017 №С-21/2, от 30.11.2018 №С-37/3, от 01.03.2019 №С- 42/1, от 07.10.2019 №С-50/3, от 26.11.2019 № С-52/1;
- Карта градостроительного зонирования Красноармейского сельского поселения Красноармейского района Чувашской Республики;
- Технические отчеты об инженерно-геологических и инженерно-экологических изысканиях на объекте: «Школьный физкультурно-оздоровительный комплекс с бассейном на территории, примыкающей к МБОУ «Траковская СОШ» с/п

Изм.	Копы	Лист	МФом	Подпись	Дата		Лист
						ППМТ-1/2019	5

ТЕКСТОВАЯ ЧАСТЬ

Изм.	Копы	Лист	МФом	Подпись	Дата		Лист
						ППМТ-1/2019	4

Красноармейское, Чувашской Республики», которые были выполнены ООО «Изыскатель», г. Чебоксары, 2019 г. (топографическая съемка исполнена в масштабе 1:500).

Согласно Правилам землепользования и застройки Красноармейского сельского поселения Красноармейского района Чувашской Республики, формируемые земельные участки расположены в зоне застройки индивидуальными жилыми домами (Ж-1), в границах земельного участка с кадастровым номером 21:14:000000:189.

Перевод земельного участка с кадастровым номером 21:14:000000:189 из рекреационной зоны (Р) в зону Ж-1 утвержден Решением Собрания депутатов Красноармейского сельского поселения Красноармейского района Чувашской Республики от 26.11.2019 № С-52/1 в целях строительства плавательного бассейна при МБОУ «Траковская СОШ» Красноармейского района. Категория земель образуемого земельного участка – Земли населённых пунктов.

Красные линии в границах проекта планировки и проекта межевания объекта капитального строительства не установлены.

На чертежах графической части проекта обозначены границы кадастровых кварталов, границы земельных участков, контура зданий и сооружений, границы охранных зон, сведения о которых имеются в ЕГРН, сформированные границы проектируемых земельных участков.

1.2. Цель разработки проекта

Проект планировки и межевания подготовлен с целью определения местоположения границ и площади образуемых земельных участков, расположенных по адресу: Чувашская Республика, Красноармейский район, Красноармейское сельское поселение, ул. Ленина, для строительства плавательного бассейна при МБОУ «Траковская СОШ» Красноармейского района.

В соответствии с проектной документацией на образуемых земельных участках предусматривается строительство физкультурно-оздоровительного комплекса с бассейном, надземного перехода, модульной котельной, трансформаторной подстанции, локальных очистных сооружений без отвода дополнительного земельного участка.

1.3. Используемые исходные материалы

Текстовая и графическая части проекта подготовлены на основании сведений ЕГРН, выданных филиалом ФГБУ «Федеральная кадастровая палата Федеральной службы государственной регистрации, кадастра и картографии» по Чувашской Республике – Чувашии:

- Кадастрового плана территории от 23.09.2019 № КУВИ-001/2019-23181407, кадастровый квартал 21:14:000000;

Изм.	Копы	Лист	МФом	Подпись	Дата		Лист
						ППМТ-1/2019	6

- Кадастрового плана территории от 04.12.2019 г. № КУВИ-001/2019-29358314, кадастровый квартал 21:14:090114;
- Кадастрового плана территории от 04.12.2019 г. № КУВИ-001/2019-29358941, кадастровый квартал 21:14:090115
- Выписка из ЕГРН об объекте недвижимости от 08.12.2019 № 99/2019/300067857, земельный участок с кадастровым номером 21:14:000000:189.

1.4. Сервитуты и иные обременения

Информация об установленных сервитутах и иных обременениях земельных участков, в границах которых располагаются проектируемые земельные участки, по вышеуказанным сведениям ЕГРН, отсутствует.

1.5. Опорно-межевая сеть на территории проектирования

На территории проектирования существует установленная система геодезической сети специального назначения для определения координат точек земной поверхности с использованием спутниковых систем. Система координат – МСК-21, система высот – Балтийская. Действующая система геодезической сети удовлетворяет требованиям выполнения землеустроительных и кадастровых работ для целей строительства инженерных сооружений, для разработки проектных решений, достоверного определения на местности местоположения границ земельных участков и контуров зданий и сооружений.

При подготовке графической части проекта в качестве топоосновы использованы материалы топографической съемки масштаба 1:500, выполненной ООО «ПроектИзискания» (г. Чебоксары) в 2019 г.

Входной шифр						Подпись и дата						Лист					
												ПМТ-1/2019					
Имя	Копия	Лист	МДок	Подпись	Дата							7					

- территория расположена за пределами водоохраных зон водных объектов;
- в районе проведения работ отсутствуют действующие и законсервированные скотомогильники, биотермические ямы, и очаги инфекционных заболеваний;
- месторождения общераспространенных полезных ископаемых отсутствуют;
- объекты культурного наследия (памятники истории и культуры) федерального и регионального значения не зарегистрированы.

В связи с этим, предусмотренное проектной документацией строительство плавательного бассейна при МБОУ «Траковская СОШ» Красноармейского района, может проходить без территориальных ограничений.

3. Формирование земельных участков

3.1. Сведения об используемых земельных участках, в границах которых выполняются работы по планировке и межеванию территории

Таблица 1

Кадастровый номер земельного участка	Адрес, описание местоположение	Категория земель; Вид разрешенного использования	Площадь по сведениям ЕГРН, кв. м
1	2	3	5
21:14:090114:39	Чувашская Республика –Чувашия, р-н Красноармейский, с/пос Красноармейское, с. Красноармейское, ул. Ленина, дом 39	Земли населенных пунктов; Для содержания зданий и сооружений	10047
21:14:000000:189	Чувашская Республика-Чувашия, р-н Красноармейский, с/пос Красноармейское, с. Красноармейское, ул. Ленина	Земли населенных пунктов Для размещения Парка Победы	23442
Земельный участок расположен внутри земельного участка с К№21:14:000000:189	Чувашская Республика-Чувашия, р-н Красноармейский, с/пос Красноармейское, с. Красноармейское, ул. Ленина	Коммунальное обслуживание	162

3.2. Сведения об основных характеристиках проектируемых земельных участков

Таблица 2

Адрес земельного участка	Кадастровый квартал	Обозначение (кадастровый номер) формируемого земельного участка	Площадь формируемого земельного участка, кв. м	Устанавливаемый проектом межевания территории код вида разрешенного использования									
1	2	3	4	5									
ПМТ-1/2019													
Имя	Копия	Лист	МДок	Подпись	Дата					9			

2. Материалы по обоснованию проекта планировки и межевания территории

В качестве материалов по техническому обоснованию проекта планировки и межевания территории использованы технические отчеты об инженерно-геологических и инженерно-экологических изысканиях на объекте, подготовленные ООО «Изыскатель» (г. Чебоксары) в 2019 году.

2.1. Структура территории, образуемая в результате проведения землеустроительных работ

Рассматриваемая территория расположена в центральной части села Красноармейское Красноармейского района Чувашской Республики на ул. Ленина, в границах кадастрового квартала 21:14:090114.

В соответствии с градостроительным планом образуемые земельные участки относятся к землям населённых пунктов и предназначены для размещения объектов капитального строительства, если их размещение необходимо для обслуживания жилой застройки, а также связано с проживанием граждан, не причиняет вреда окружающей среде и санитарному благополучию, не нарушает права жителей, не требует установления санитарной зоны.

На момент проведения работ земельный участок, проектируемый под строительство плавательного бассейна при МБОУ «Траковская СОШ» Красноармейского района, представляет собой освоенную пришкольную территорию, на которой располагается посадка деревьев, цветочные клумбы.

С севера участок примыкает к существующему 3-х этажному зданию Траковской средней общеобразовательной школы. С востока располагаются спортивные площадки со спортивным инвентарем (турники, брусья), далее за ними располагается ложбина, где имеется пруд. С юга располагается аллея, где произрастают деревья, обустроены клумбы. С западной стороны по границе участка располагается посадка деревьев, за ней – автомобильная дорога (ул. Ленина).

2.2. Системы инженерно-технического обслуживания

На площадке строительства не предполагается использование подземных вод (бурение скважин для питьевого водоснабжения), т.к. согласно техническим условиям водоснабжение объекта предусматривается от сетей водоснабжения.

2.3. Особые условия землепользования и природопользования

В границах проектируемой территории ограничения, связанные с особыми условиями землепользования и природопользования, отсутствуют; в частности:

- особо охраняемые природные территории (ООПТ) федерального, регионального и местного значения отсутствуют;

Входной шифр						Подпись и дата						Лист					
												ПМТ-1/2019					
Имя	Копия	Лист	МДок	Подпись	Дата							8					

Адрес земельного участка	Кадастровый квартал	Обозначение (кадастровый номер) формируемого земельного участка	Площадь формируемого земельного участка, кв. м	Устанавливаемый проектом межевания территории код вида разрешенного использования
1	2	3	4	5
Чувашская Республика-Чувашия, р-н Красноармейский, с/пос Красноармейское, с. Красноармейское, ул. Ленина	21:14:090114	:3У1	5575	3.5.1
Чувашская Республика-Чувашия, р-н Красноармейский, с/пос Красноармейское, с. Красноармейское, ул. Ленина	21:14:090114	:3У2	162	3.1
Чувашская Республика-Чувашия, р-н Красноармейский, с/пос Красноармейское, с. Красноармейское, ул. Ленина	21:14:090114 21:14:090115	21:14:000000:189	17867	5.1

3.3. Способ образования земельных участков

Данным проектом планировки и межевания территории предусмотрено образование земельных участков способом раздела с сохранением исходного земельного участка в измененных границах.

Администрация Красноармейского района Чувашской Республики после подготовки проекта с приложением заключений и согласований, предусмотренных действующим законодательством, принимает решение о назначении публичных слушаний по проекту планировки и межевания территории.

Публичные слушания по проекту проводятся Администрацией Красноармейского района Чувашской Республики с участием граждан, проживающих на территории, применительно к которой осуществляется подготовка проекта ее планировки и межевания, а также правообладателей земельных участков и объектов капитального строительства, расположенных на указанной территории, лиц, законные интересы которых могут быть нарушены в связи с реализацией такого проекта.

Срок проведения публичных слушаний с момента оповещения жителей составляет не менее одного месяца и не более трёх месяцев до дня опубликования заключения о результатах публичных слушаний.

Входной шифр						Подпись и дата						Лист					
												ПМТ-1/2019					
Имя	Копия	Лист	МДок	Подпись	Дата							10					

3.4. Мероприятия по образованию земельных участков

Мероприятия по образованию земельных участков осуществляются в соответствии с положениями Градостроительного кодекса Российской Федерации № 190-ФЗ, Земельного кодекса Российской Федерации № 136-ФЗ и Федерального закона № 218-ФЗ.

Установление границ земельных участков на местности следует выполнять в соответствии с требованиями федерального законодательства.

Вынос межевых знаков на местность необходимо выполнить в комплексе землеустроительных работ с обеспечением мер по уведомлению заинтересованных лиц и согласованию с ними границ.

В результате работы, выполненной по планировке и межеванию территории под строительство объекта капитального строительства, должны быть образованы земельные участки способом раздела с сохранением исходного земельного участка с кадастровым номером 21:14:000000:189 в измененных границах. По сведениям ЕГРН исходный ЗУ с кадастровым номером 21:14:000000:189 имеет в своих границах внутренний контур, в границах этого внутреннего контура земельных участков, стоящих на кадастровом учете нет. Поэтому в такой ситуации целесообразно образовать два земельных участка (:ЗУ2 – внутренний контур исходного участка), которые должны быть в дальнейшем объединены в один участок под строительство бассейна. Земельный участок с кадастровым номером 21:14:000000:189 остается в измененных границах (в настоящем проекте на чертежах обозначен – :ЗУ3).

Виды разрешенного использования проектируемых земельных участков, представлены в таблице 3.

Таблица 3

Обозначение ((кадастровый номер) земельного участка	Наименование вида разрешенного использования земельного участка	Описание вида разрешенного использования земельного участка	Код (числовое обозначение) вида разрешенного использования земельного участка
1	2	3	4
:ЗУ1	Дошкольное, начальное и среднее общее образование	Размещение объектов капитального строительства, предназначенных для просвещения, дошкольного, начального и среднего общего образования (детские ясли, детские сады, школы, лицеи, гимназии, художественные, музыкальные школы, образовательные кружки и иные организации, осуществляющие деятельность по воспитанию, образованию и просвещению, в том числе зданий, спортивных сооружений, предназначенных	3.5.1

ПМТ-1/2019

Лист 11

№№ п/п	Имя точки	МСК-21 зона 1		WGS-84	
		X	Y	Широта	Долгота
1	2	3	4	5	6
1	18	367 971.62	1 226 366.72	55.766499° 55° 45' 59.40"	47.171805° 47° 10' 18.50"
2	19	367 966.18	1 226 373.88	55.766451° 55° 45' 59.22"	47.171920° 47° 10' 18.91"
3	20	367 951.83	1 226 363.02	55.766321° 55° 45' 58.76"	47.171748° 47° 10' 18.29"
4	21	367 957.27	1 226 355.85	55.766370° 55° 45' 58.93"	47.171633° 47° 10' 17.88"
1	18	367 971.62	1 226 366.72	55.766499° 55° 45' 59.40"	47.171805° 47° 10' 18.50"

Обозначение земельного участка: :ЗУ2

№№ п/п	Имя точки	МСК-21 зона 1		WGS-84	
		X	Y	Широта	Долгота
1	2	3	4	5	6
1	18	367 971.62	1 226 366.72	55.766499° 55° 45' 59.40"	47.171805° 47° 10' 18.50"
2	19	367 966.18	1 226 373.88	55.766451° 55° 45' 59.22"	47.171920° 47° 10' 18.91"
3	20	367 951.83	1 226 363.02	55.766321° 55° 45' 58.76"	47.171748° 47° 10' 18.29"
4	21	367 957.27	1 226 355.85	55.766370° 55° 45' 58.93"	47.171633° 47° 10' 17.88"
1	18	367 971.62	1 226 366.72	55.766499° 55° 45' 59.40"	47.171805° 47° 10' 18.50"

4. Основные технико-экономические показатели по проекту планировки и межевания территории

Таблица 5

№ п/п	Наименование	Ед. изм.	Количество
1	2	3	4
1	Количество используемых при планировке территории земельных участков	шт.	3
2	Площадь используемых при планировке территории земельных участков	кв. м	33651
3	Количество исходных для межевания земельных участков	шт.	2
4	Площадь исходных для межевания земельных участков	кв. м	23604
5	Количество проектируемых земельных участков	шт.	2
6	Площадь проектируемых земельных участков	кв. м	5737

ПМТ-1/2019

Лист 13

№№ п/п	Имя точки	МСК-21 зона 1	WGS-84
1	2	3	4
:ЗУ2	Коммунальное обслуживание	Размещение зданий и сооружений в целях обеспечения физических и юридических лиц коммунальными услугами.	3.1
21:14:000000:189	Спорт	Размещение зданий и сооружений для занятия спортом.	5.1

3.5. Каталоги координат точек поворота границ образуемых земельных участков

Каталоги координат (перечень характерных точек границ) образуемых земельных участков, представлены в системе координат, используемой для ведения Единого государственного реестра недвижимости – МСК-21 зона 1.

В каталоги координат также включены геодезические координаты (широта, долгота) характерных точек границ в системе координат WGS-84. Методы и параметры преобразования координат определяемых точек применены в соответствии с ГОСТ 32453—2017 (Москва, Стандартинформ, 2017).


Таблица 4

№№ п/п	Имя точки	МСК-21 зона 1		WGS-84	
		X	Y	Широта	Долгота
1	2	3	4	5	6
Обозначение земельного участка: :ЗУ1					
1	1	368 003.58	1 226 297.69	55.766783° 55° 46' 00.42"	47.170703° 47° 10' 14.53"
2	n1	367 947.65	1 226 292.51	55.766280° 55° 45' 58.61"	47.170625° 47° 10' 14.25"
3	n2	367 945.87	1 226 295.53	55.766264° 55° 45' 58.55"	47.170673° 47° 10' 14.42"
4	n3	367 938.35	1 226 356.88	55.766200° 55° 45' 58.32"	47.171651° 47° 10' 17.95"
5	n4	367 935.78	1 226 381.47	55.766178° 55° 45' 58.24"	47.172043° 47° 10' 19.36"
6	n5	367 943.51	1 226 407.02	55.766249° 55° 45' 58.50"	47.172450° 47° 10' 20.82"
7	4	367 948.74	1 226 407.90	55.766296° 55° 45' 58.66"	47.172463° 47° 10' 20.87"
8	3	367 962.54	1 226 389.20	55.766419° 55° 45' 59.11"	47.172164° 47° 10' 19.79"
9	2	367 991.45	1 226 392.63	55.766679° 55° 46' 00.04"	47.172216° 47° 10' 19.98"
1	1	368 003.58	1 226 297.69	55.766783° 55° 46' 00.42"	47.170703° 47° 10' 14.53"

ПМТ-1/2019


Лист 12

ГРАФИЧЕСКАЯ ЧАСТЬ

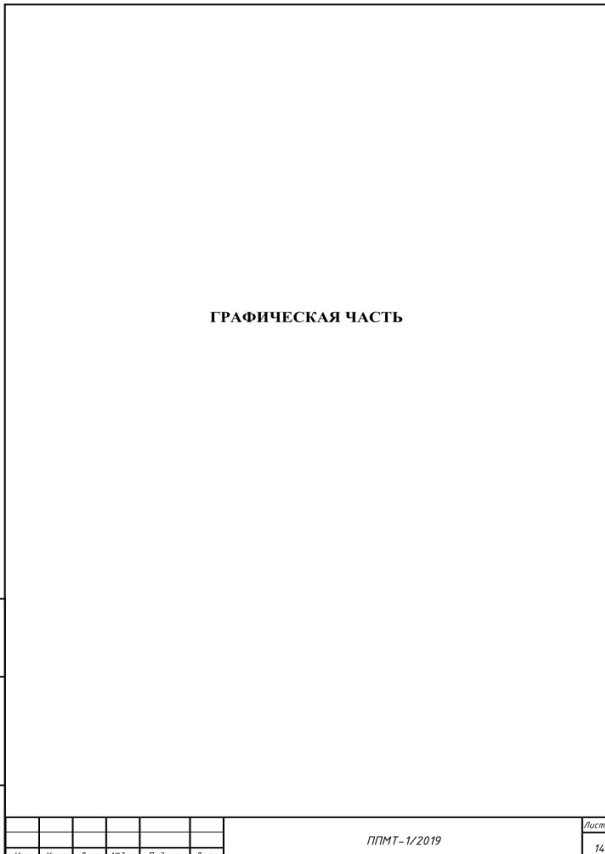


ПМТ-1/2019

Лист 14

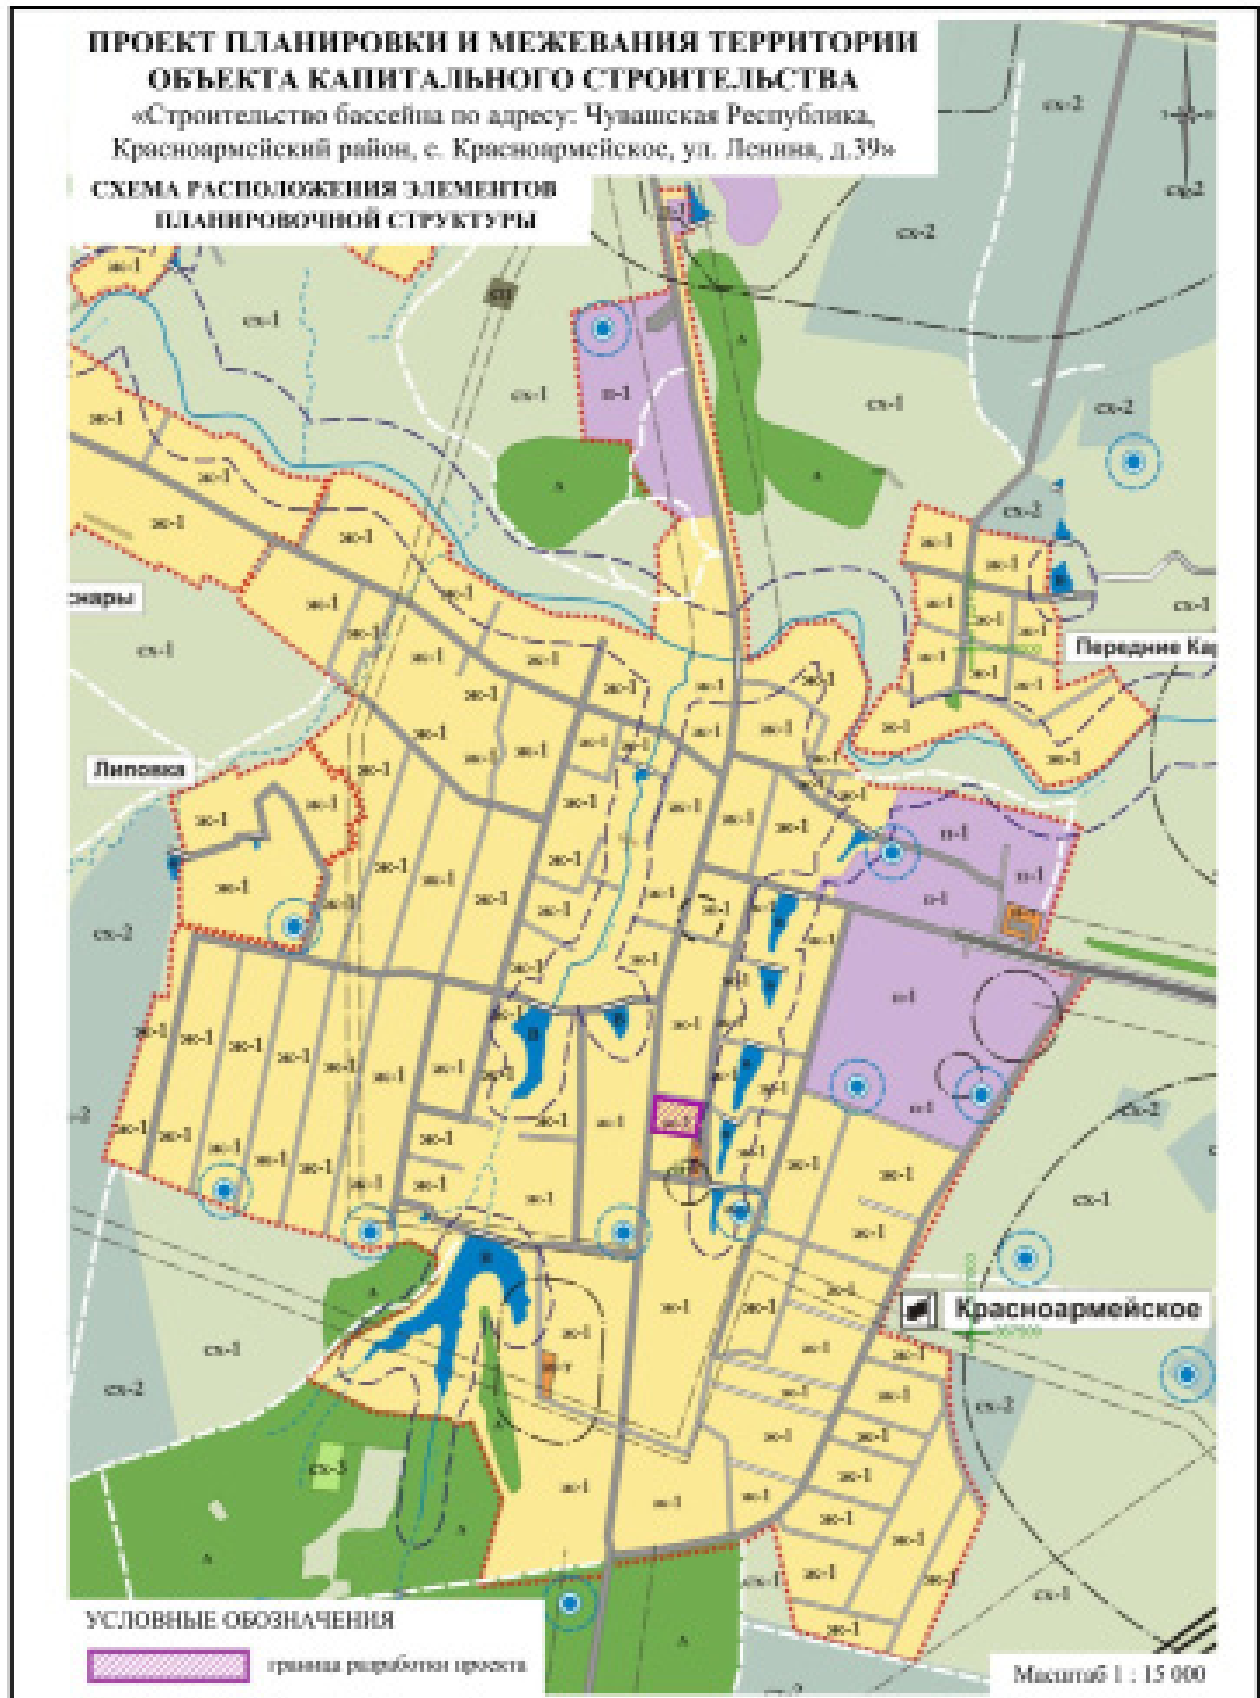


						<i>ЛКМТ-1/2019-1</i>		
<i>Исп.</i>	<i>Копия</i>	<i>Лист</i>	<i>№док.</i>	<i>Подпись</i>	<i>Дата</i>			
Разработ						<i>Страниц</i>	<i>Лист</i>	<i>Листов</i>
Проект						7	15	17
Директор						ИП Гравдин В.М.		
						<i>Граница планировки и межевания территории</i>		

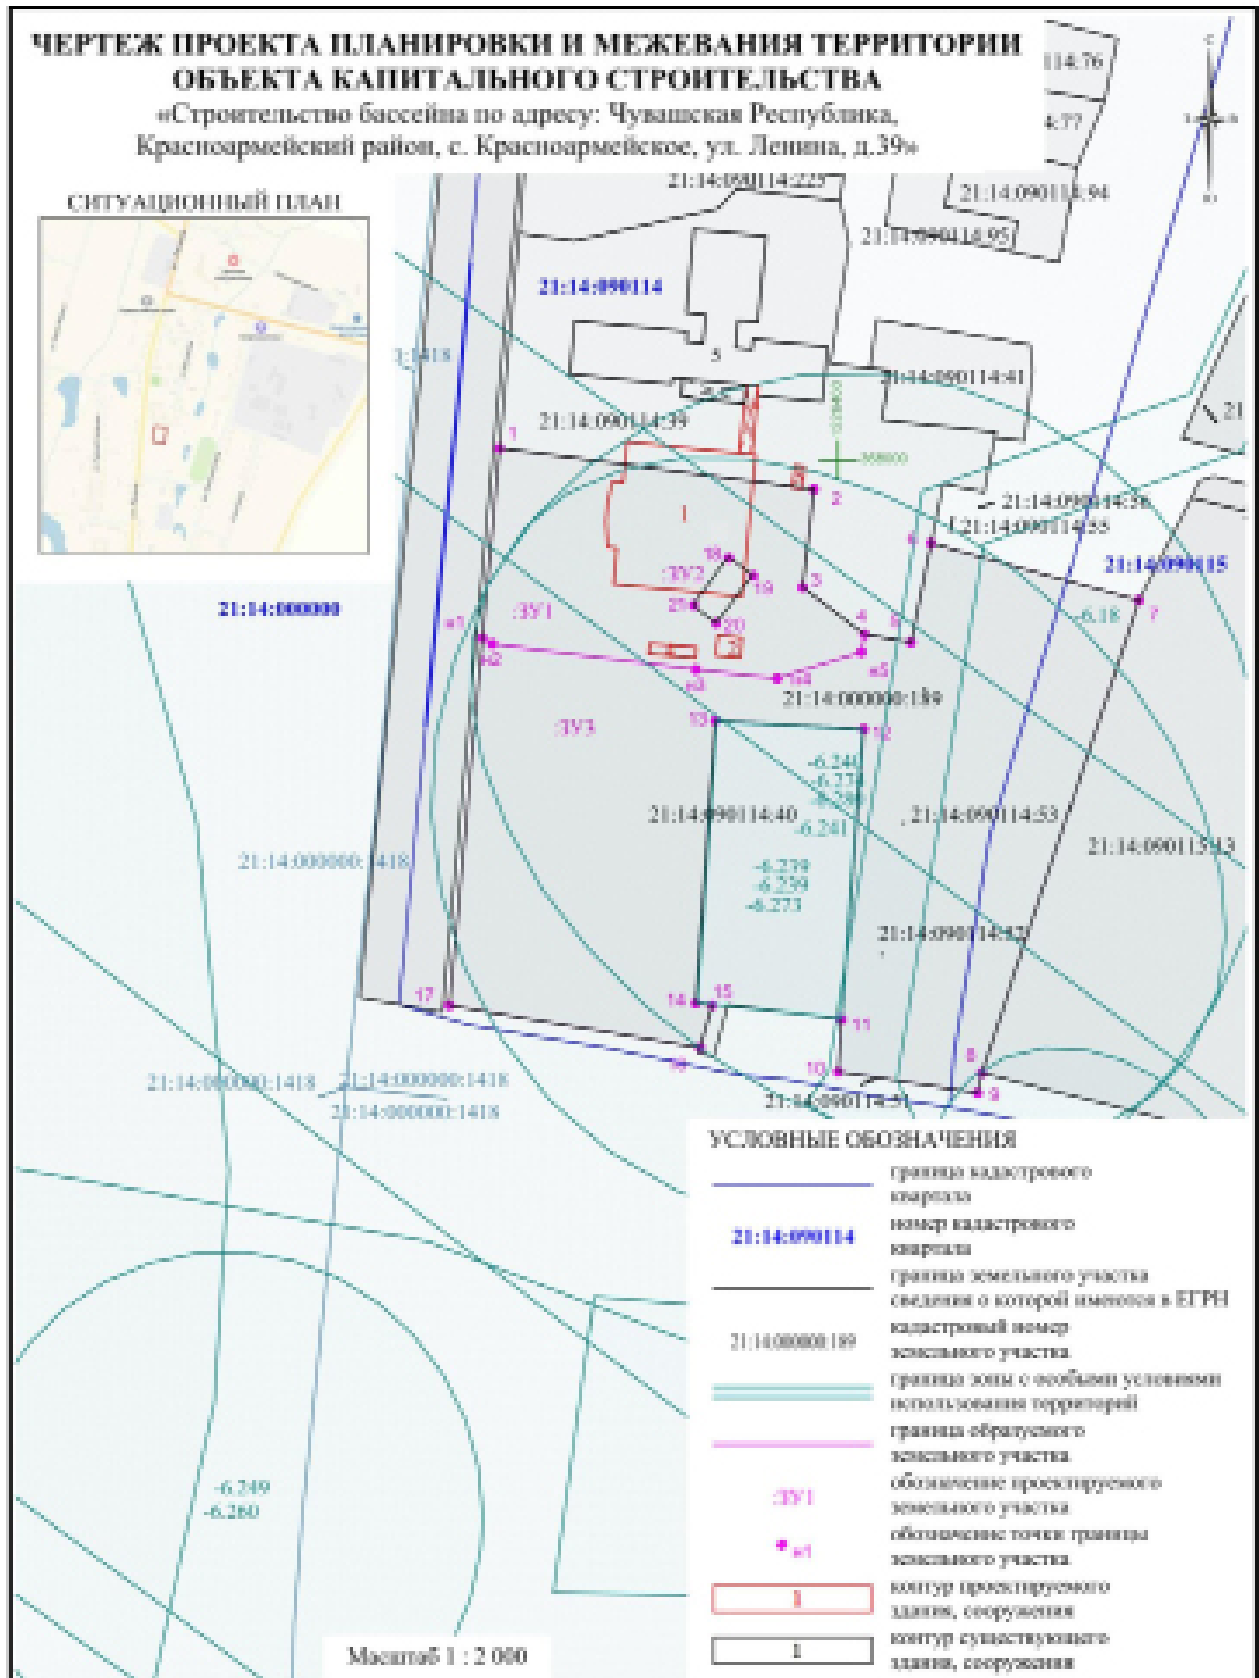

						<i>П/МТ-1/2019-2</i>		
<i>Имя</i>	<i>Катег</i>	<i>Долж</i>	<i>Место</i>	<i>Подпись</i>	<i>Дата</i>			
Резид.								
Прод.						17	16	17
Директор						ИП Прудкин В.И.		

Границы
планировки и межевания территории

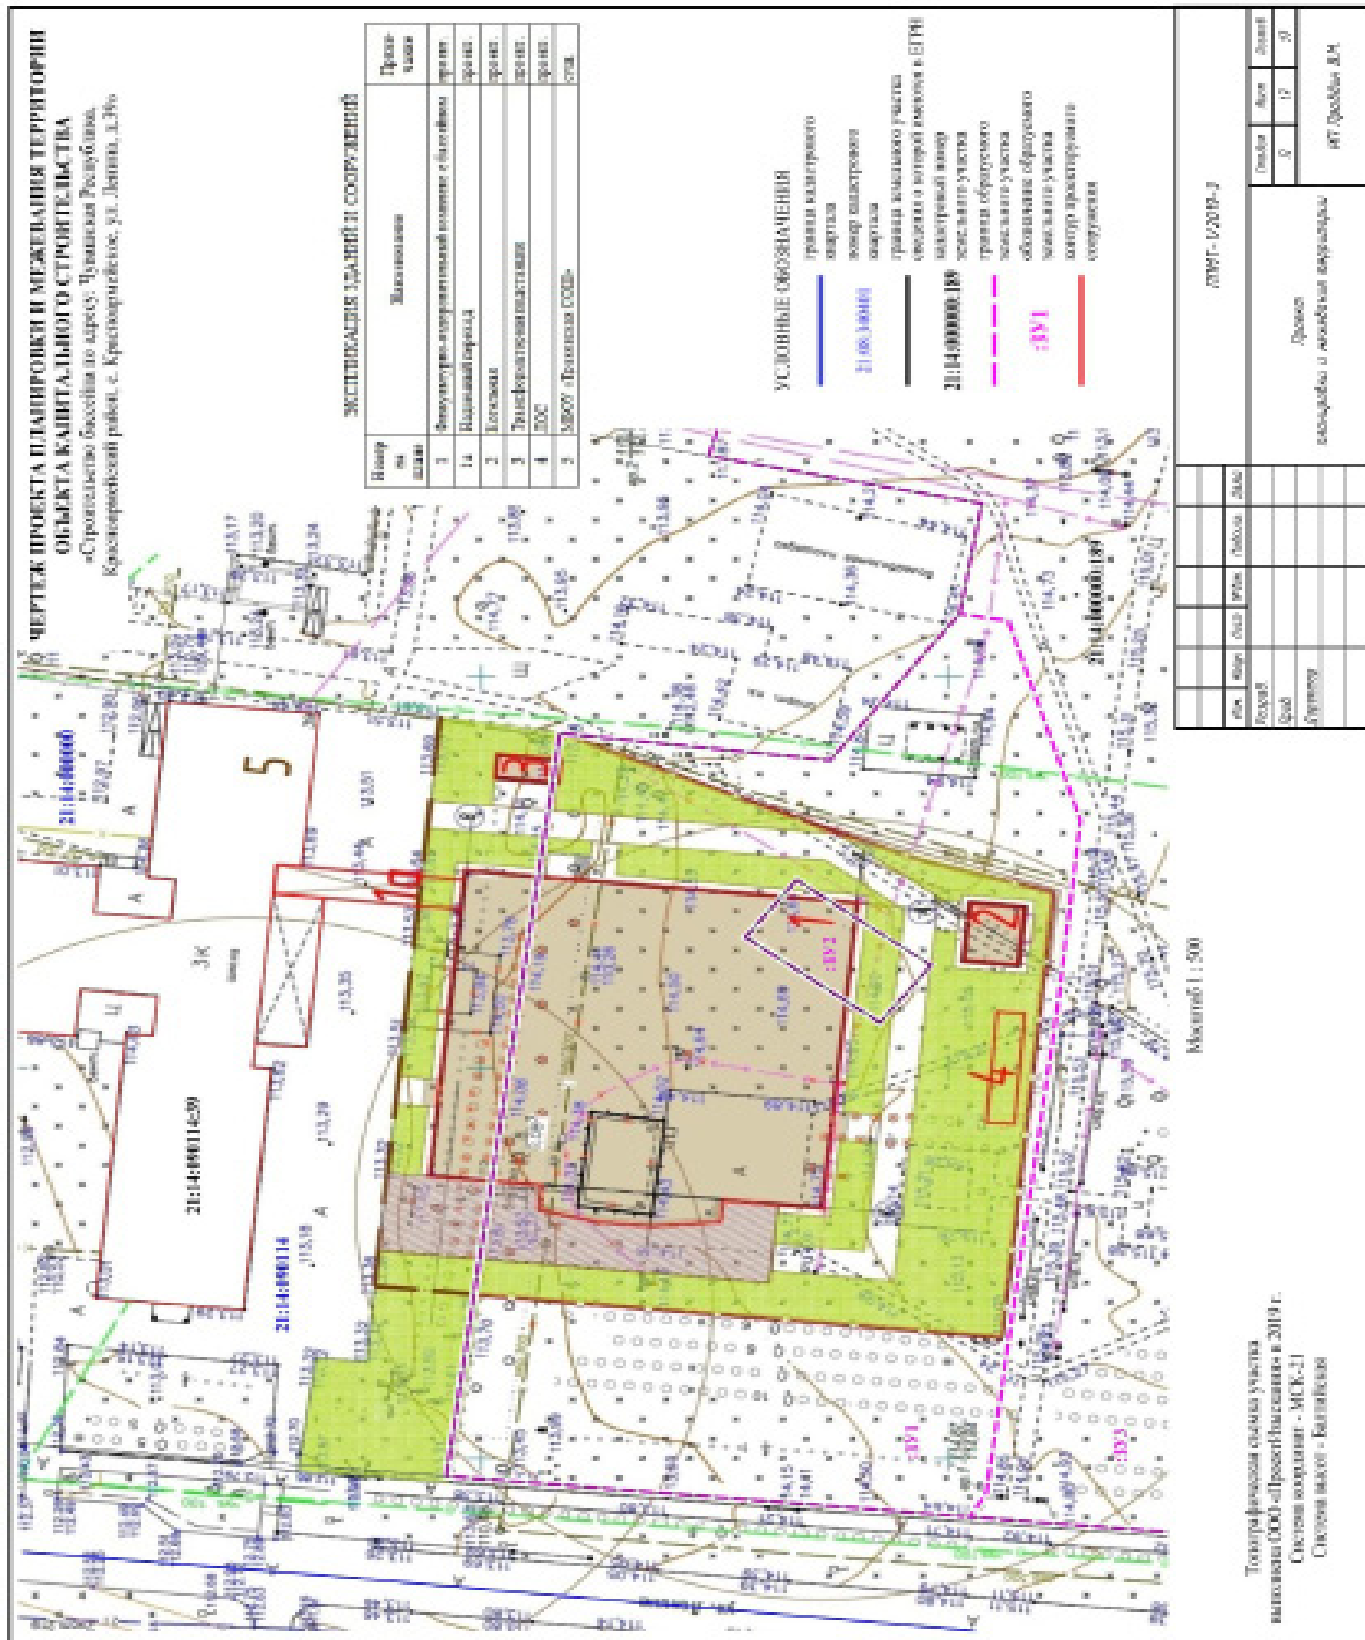

Информационное издание
«ВЕСТНИК
Красноармейского района»
Учредитель - Администрация
Красноармейского района
Чувашской Республики

Адрес редакции:
429620, с. Красноармейское,
ул. Ленина, д.35
e-mail: krarm@cap.ru
http://www.krarm.cap.ru
Главный редактор - Иванов В.Ю.

Телефоны редакции:
2-15-69 - гл. редактор
2-14-76 - отв. секретарь
2-15-34 - компьютерная вёрстка
Заказ № 19 2020 год
Тираж 50 экз. Объём 6 п. листов А3