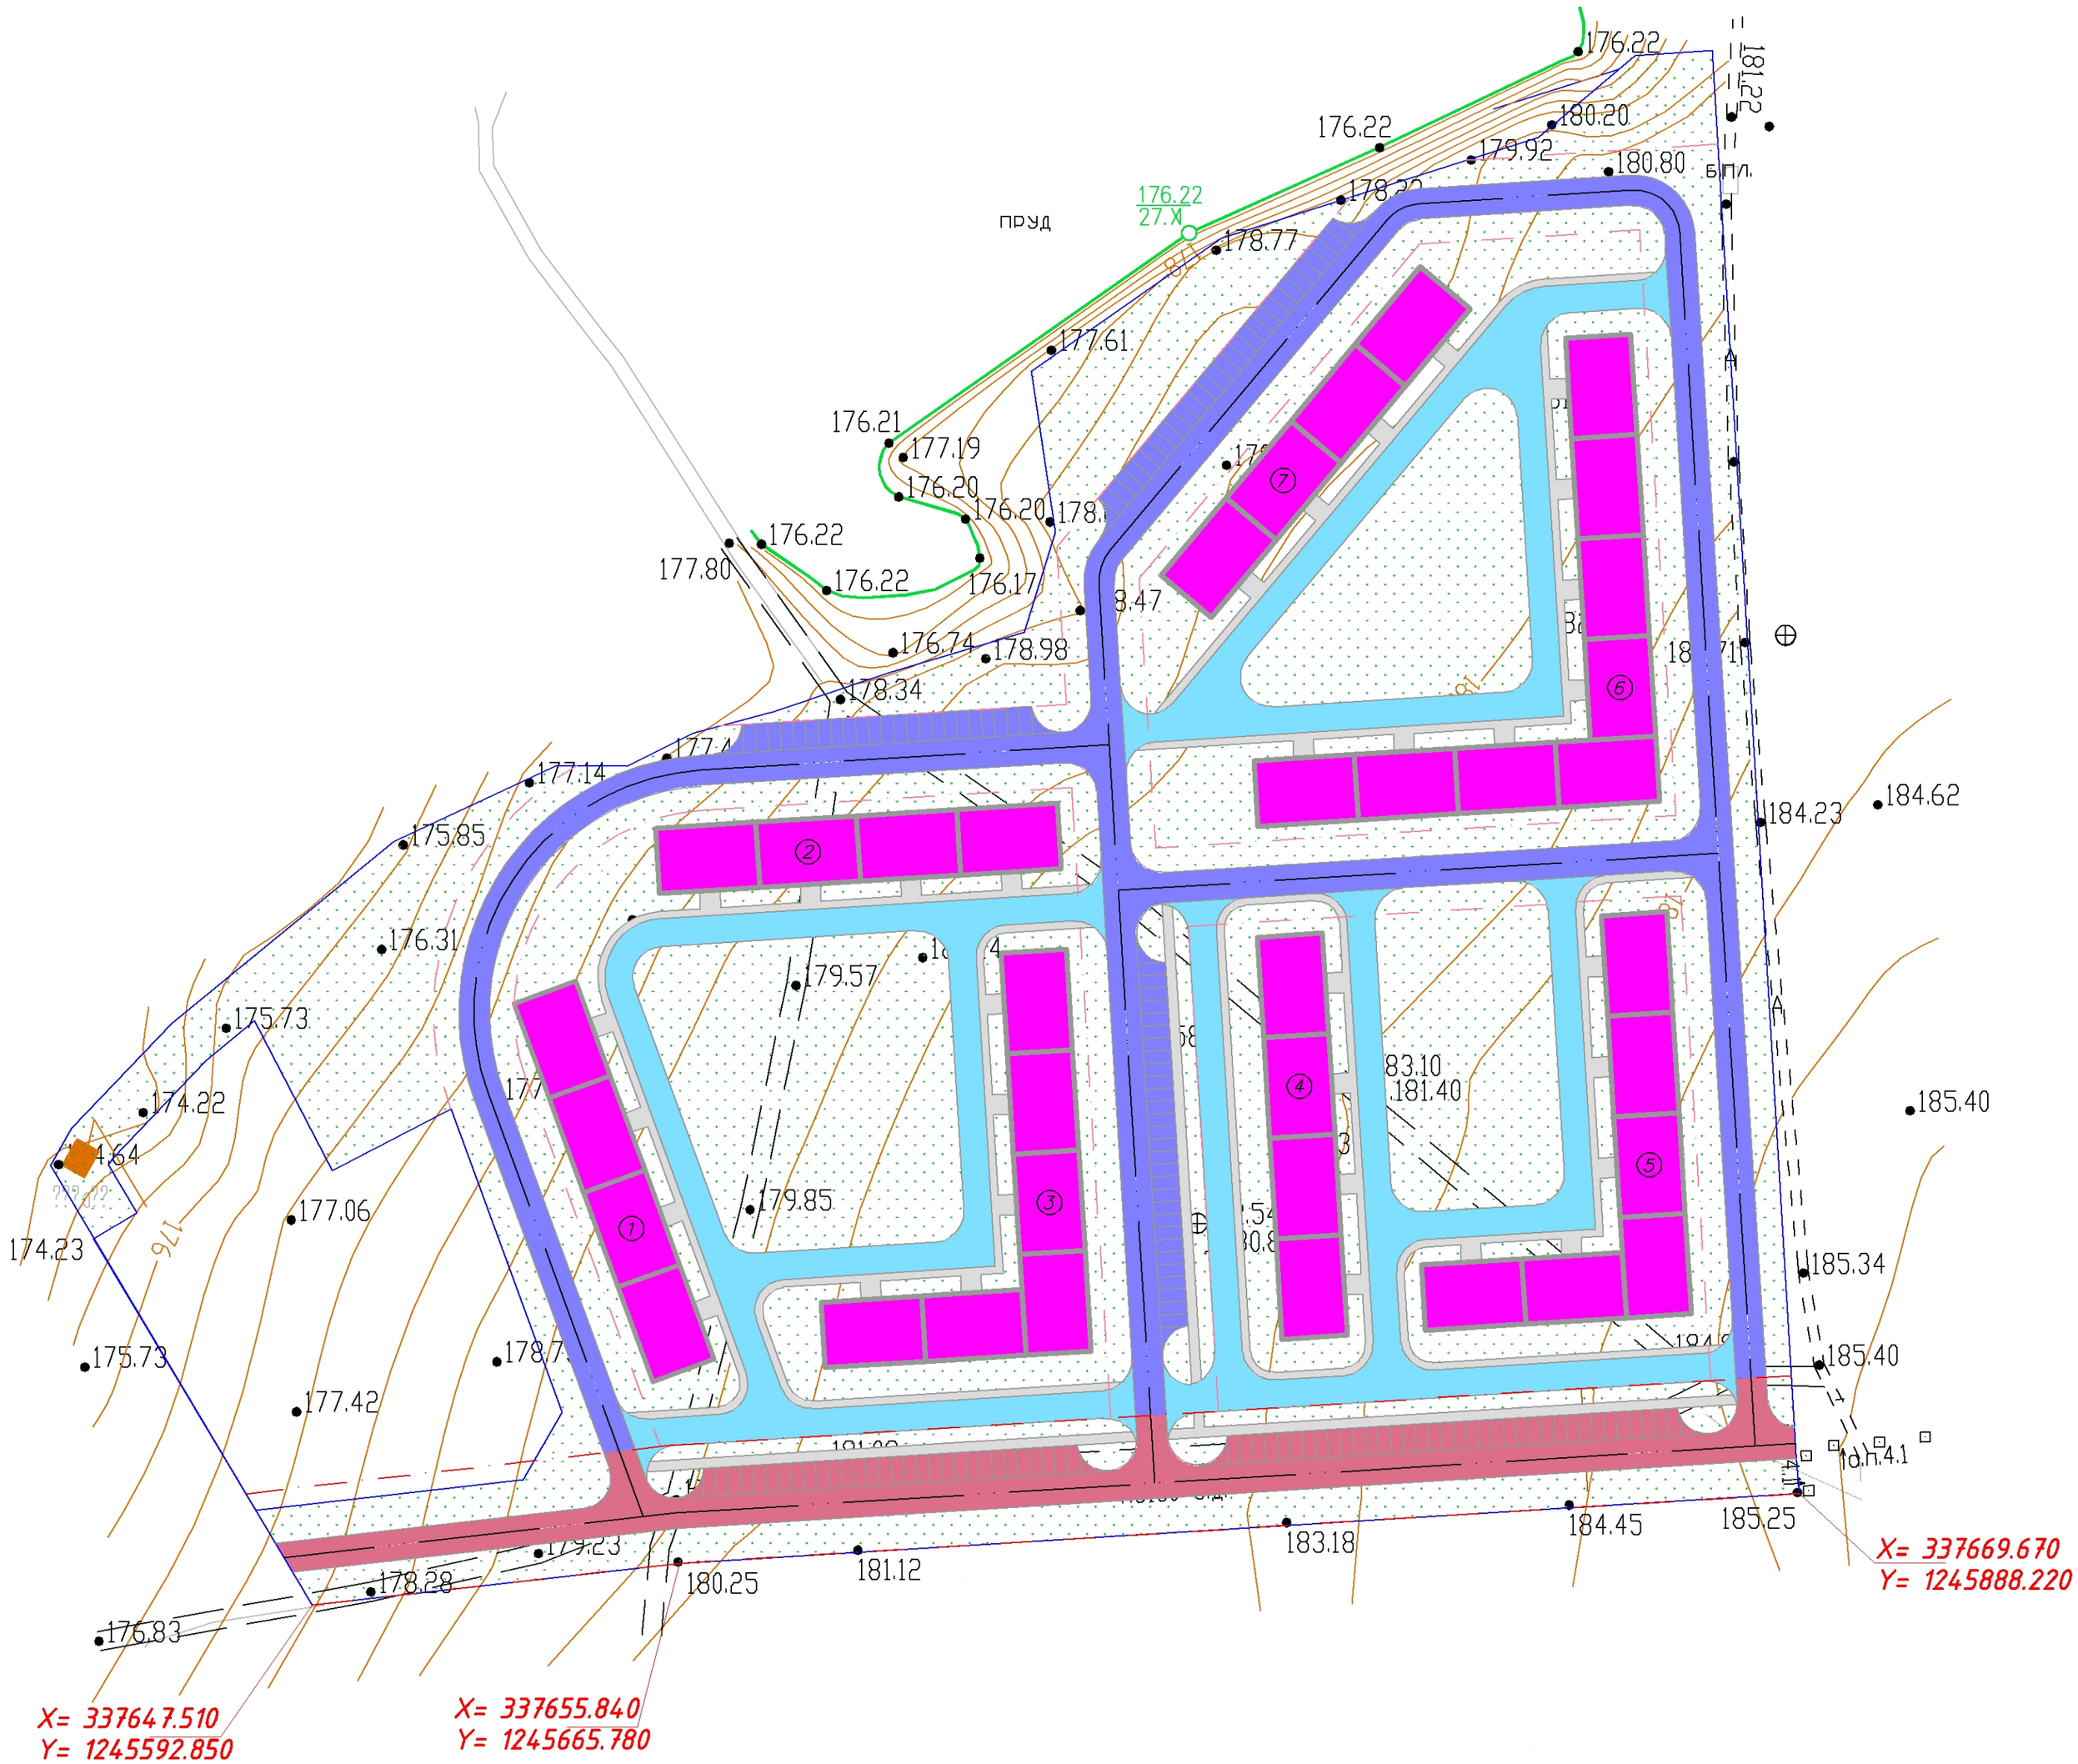

Гл. инженер	Груздева С.В.				

Проект планировки территории и проект межевания территории в границах земельного участка с кадастровым номером 21:04:050501:6119 Поле № 3 г. Канаш Чувашской Республики

Чертеж красных линий	МАСШТАБ	ЛИСТ	ЛИСТОВ
	1:500	1	1
Масштаб 1:1000 Система координат: МСК 21	ООО "БТИ Канашского района"		

Формат А2