

**Схема с указанием места размещения нестационарного торгового объекта  
по ул. Винокурова, в районе остановки общественного транспорта  
«Соборная площадь» (четная сторона)**

**Адрес:** Чувашская Республика, город Новочебоксарск, улица Винокурова

**Категория земель:** земли населенных пунктов

**Разрешенное использование:** ЗУ №1 – для размещения нестационарного торгового объекта;  
ЗУ №2 - для содержания, благоустройства и уборки прилегающей территории.

**Ориентировочная площадь:** ЗУ №1 – 62 м<sup>2</sup>  
ЗУ №2 – 36 м<sup>2</sup>

**Заказчик:** Администрация города Новочебоксарска

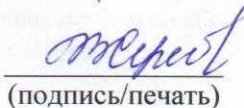
**СОГЛАСОВАНО:**

**Начальник отдела экономического развития  
администрации города Новочебоксарска  
Чувашской Республики**

  
(подпись)

**Р.Ф. Ялфимова**

**Начальник управления имущественных и  
земельных отношений администрации города  
Новочебоксарска Чувашской Республики**

  
(подпись/печать)

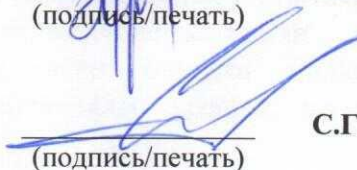
**Т.В. Серебрякова**

**Начальник МБУ «Архитектурно-градостроительное  
управление города Новочебоксарска  
Чувашской Республики»**

  
(подпись/печать)

**Н.А. Ершов**

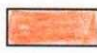
**Заместитель генерального директора  
по производственно – техническим вопросам  
МУП «КС г. Новочебоксарска»**

  
(подпись/печать)

**С.Г. Смирнов**

**Примечание:** смотреть совместно с техническими условиями (Приложение 1 от 25.01.2021 г.)

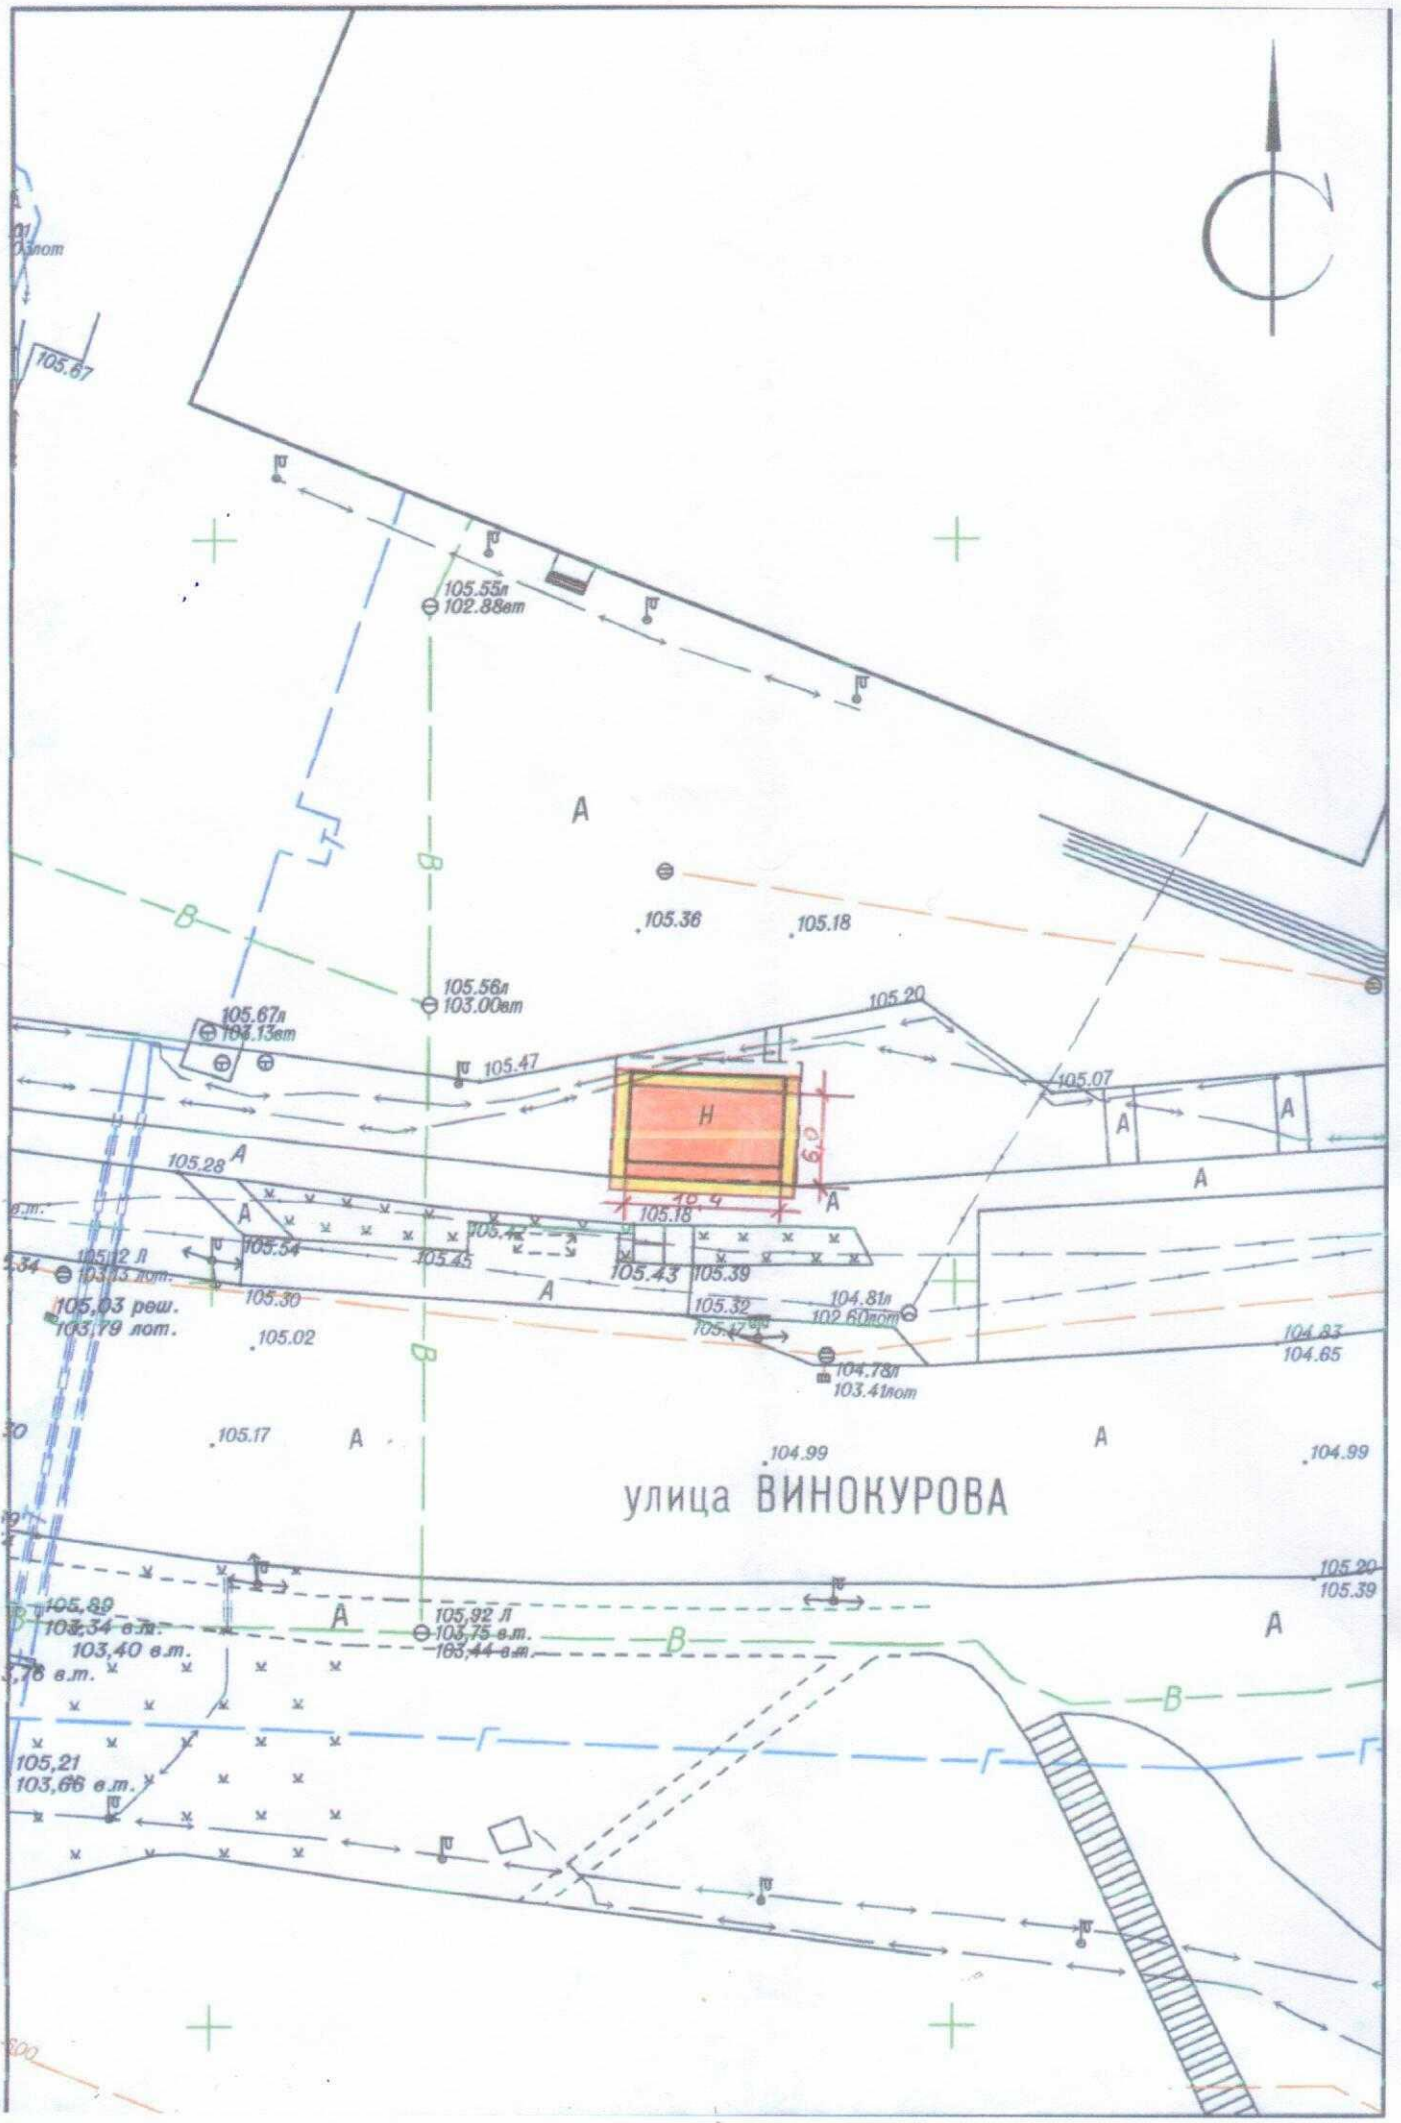
**Условные обозначения :**

 - ЗУ№1 для установки нестационарного торгового объекта;

 - ЗУ№2 для содержания, благоустройства и уборки прилегающей территории.

Муниципальное бюджетное учреждение «Архитектурно-градостроительное управление города Новочебоксарска Чувашской Республики»		25.01.2021г.
г. Новочебоксарск		Схема с указанием места размещения по ул. Винокурова, в районе остановки общественного транспорта «Соборная площадь» (четная сторона)
Заместитель начальника	Прокопьев В.В.	
Начальник отдела геодезии	Мартьянов Ю.Е.	Масштаб 1:500
Главный специалист ОГН	Романова А.Ю.	Заказчик: Администрация города Новочебоксарска
		Листов: 1
		Лист №1





улица ВИНУКUROVA

Бюджетное учреждение  
г. Новосибирск  
Бюджетное учреждение  
г. Новосибирск