Историко-культурный (историко-архитектурный) опорный план

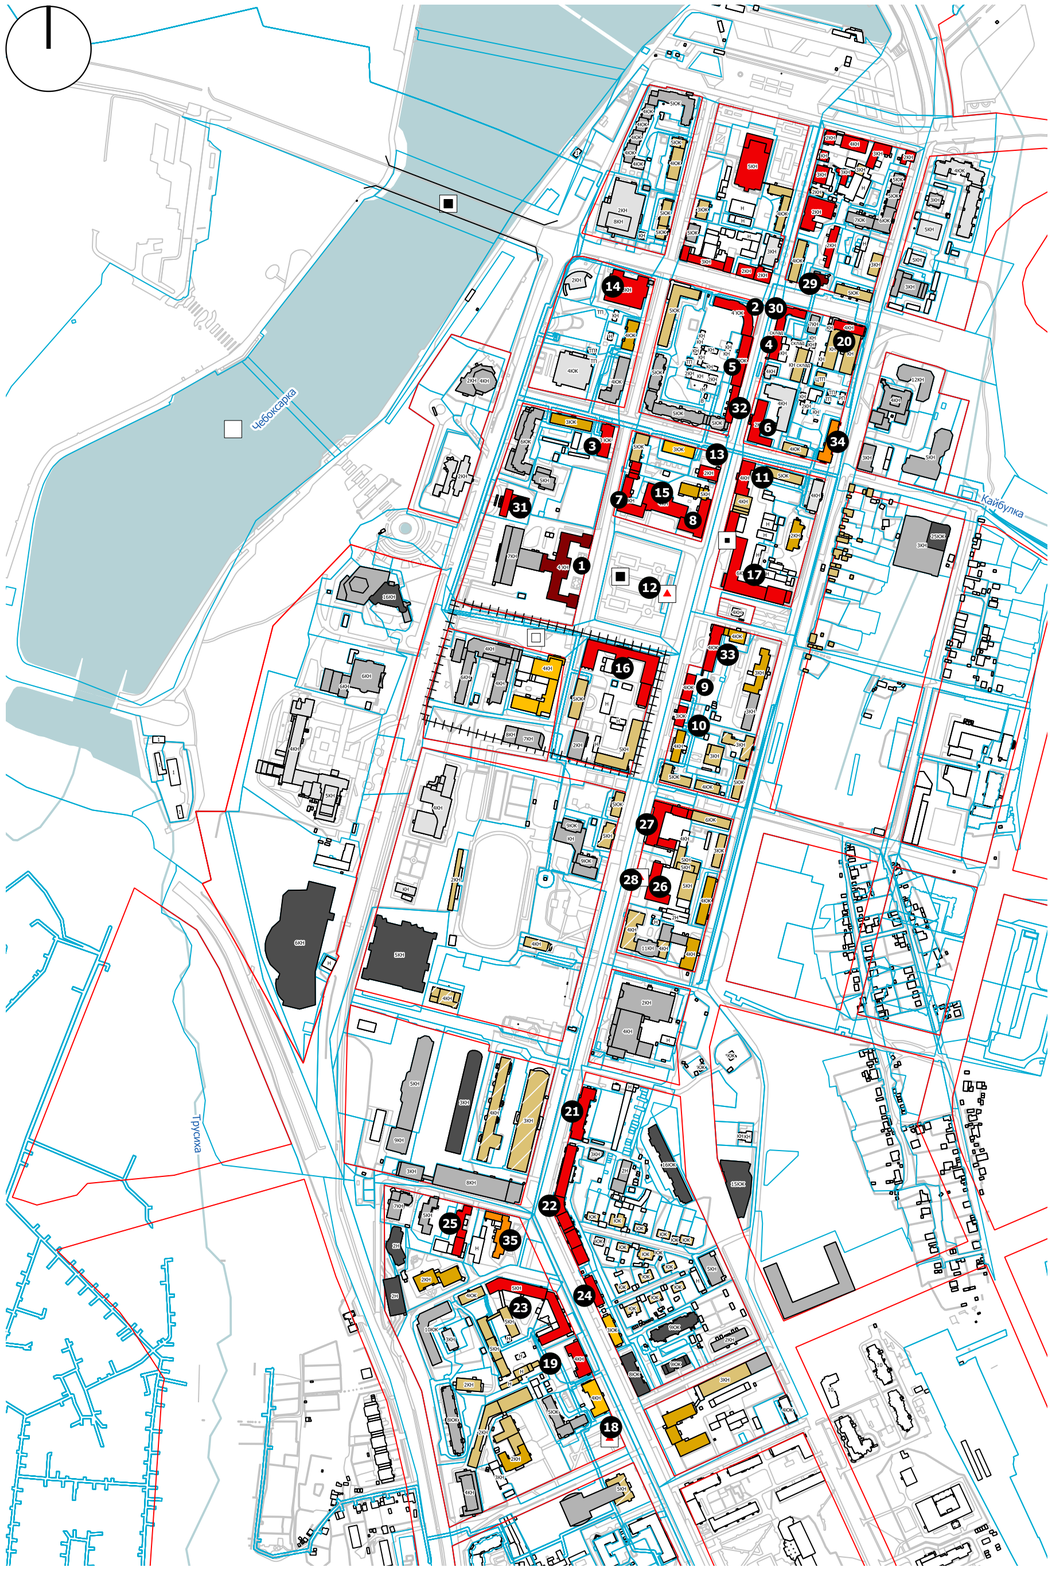

Условные обозначения

- Объекты культурного наследия федерального знаения
- Объекты культурного наследия регионального значения
- Объекты культурного наследия выявленные
- Объекты исторической застройки, обладающие признаками объектов культурного наследия
- Объекты исторической ценной застройки
- Объекты исторической средовой застройки
- Объекты исторической застройки, искаженные современными надстройками и пристройками
- Современная застройка, адаптированная к характеру исторической градостроительной среды
- Современная застройка, не адаптированная к характеру исторической градостроительной среды
- Современная застройка, диссонирующая с характером исторической градостроительной среды
- Хозяйственные постройки и пристройки
- Монументы
- Архитектурно-градостроительная общегородская доминанта
- Архитектурно-градостроительная локальная доминанта
- Природная горизонтальная доминанта
- Места утраченных доминант
- Утраченное историческое кладбище
- Мост через р. Чебоксарку
- Существующие границы земельных участков
- Существующие границы кварталов (красные линии)

1 № п/п объектов культурного наследия

Примечание

Аннотированый список объектов культурного наследия, расположенных на исследуемой территории см. Раздел 2, п. 3.3-3.4

Аннотированый список объектов исторической застройки, расположенных на исследуемой территории см. Раздел 2, п. 3.5-3.8

Аннотированый список объектов современной застройки, расположенных на исследуемой территории см. Раздел 2, п. 3.9-3.11

Аннотированый список существующих монументов, расположенных на исследуемой территории см. Раздел 2, п. 4

Аннотированый список существующих и утраченных архитектурно-градостроительных и природных доминант, расположенных на исследуемой территории см. Раздел 2, п. 4

Изм.	Кол.уч.	Лист	№Док.	Подп.	Дата	Историко-культурный (историко-архитектурный) опорный план	Лист 3