


# Историко-культурный (историко-градостроительный) опорный план

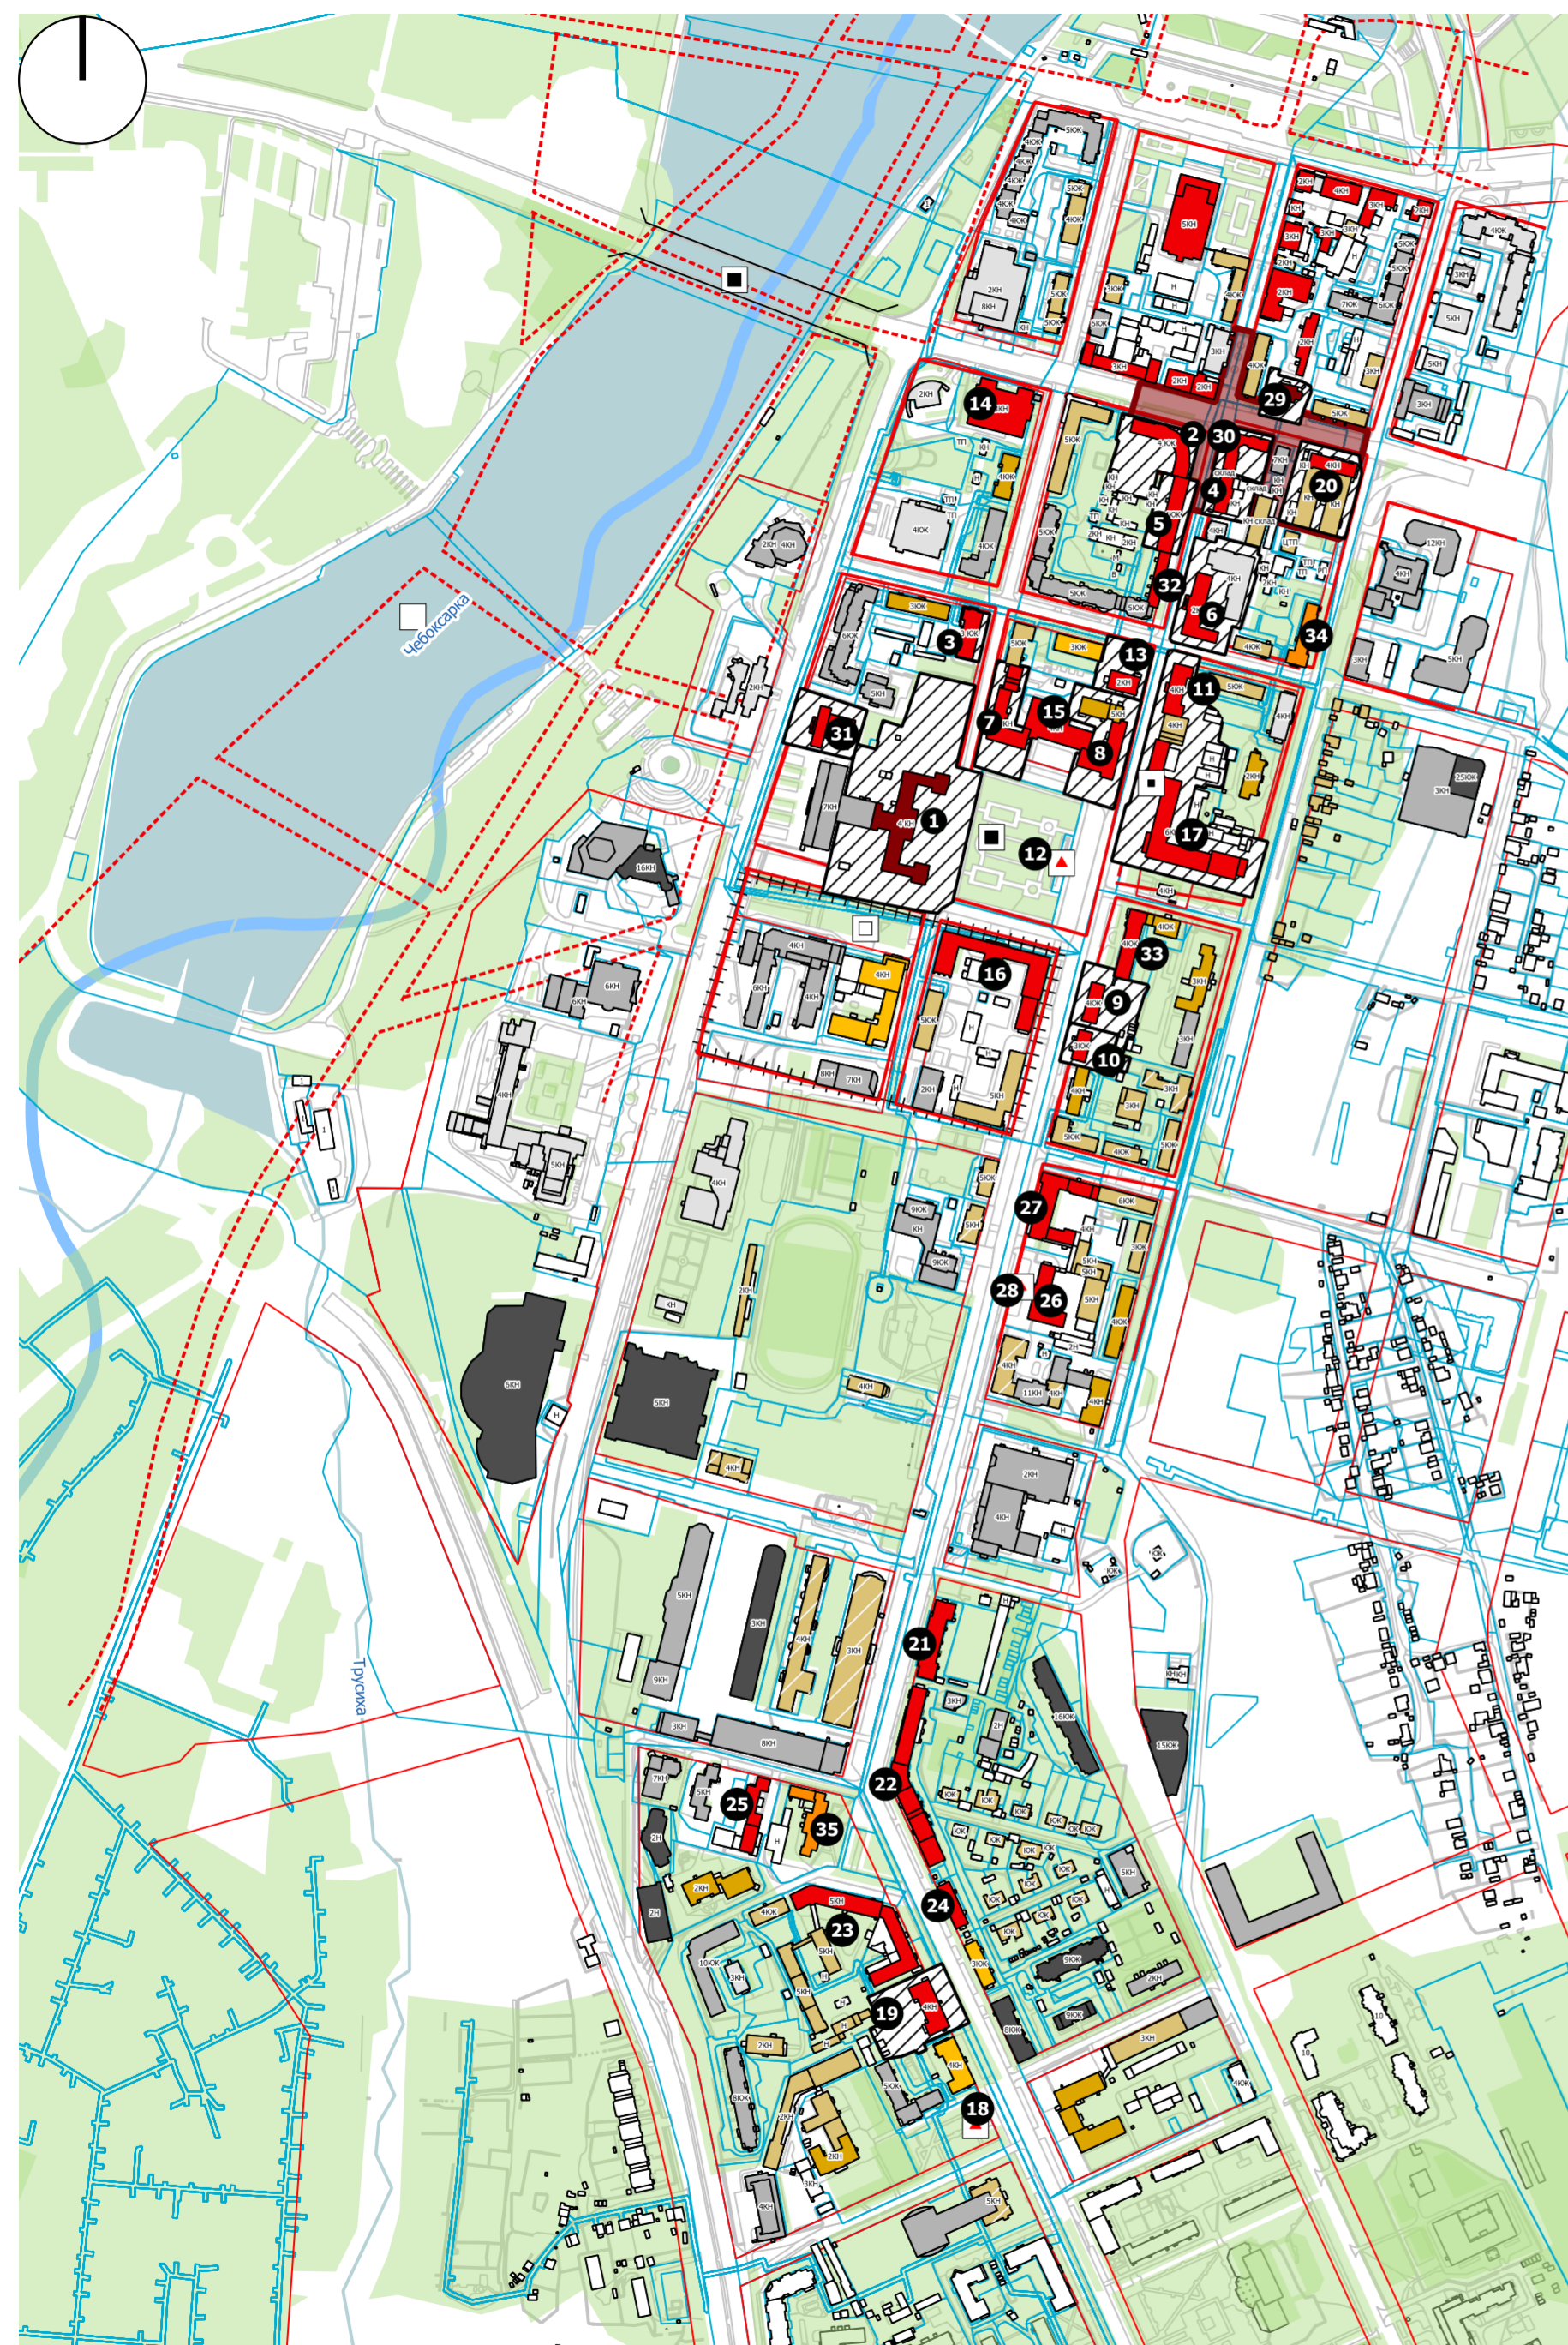

## Условные обозначения

- Объекты культурного наследия федерального значения
- Объекты культурного наследия регионального значения
- Объекты культурного наследия выявленные
  
- Объекты исторической застройки, обладающие признаками объектов культурного наследия
- Объекты исторической ценной застройки
- Объекты исторической средовой застройки
- Объекты исторической застройки, искаженные современными надстройками и пристройками
- Современная застройка, адаптированная к характеру исторической градостроительной среды
- Современная застройка, не адаптированная к характеру исторической градостроительной среды
- Современная застройка, диссонирующая с характером исторической градостроительной среды
- Хозяйственные постройки и пристройки
  
- Монументы
- Архитектурно-градостроительная общегородская доминанта
- Архитектурно-градостроительная локальная доминанта
- Природная горизонтальная доминанта
- Места утраченных доминант
- Утраченное историческое кладбище
- Мост через р. Чебоксарку
  
- Существующие границы земельных участков
- Существующие границы кварталов (красные линии)
  
- Сохранившиеся исторические линии застройки
- Утраченные исторические линии застройки
  
- Утвержденные границы территории объектов культурного наследия
- Утвержденные границы зон охраны объектов культурного наследия
  
- Акватория Чебоксарского залива
- Периметр водного зеркала до 80-х гг. XX в.
  
- Существующие элементы природного ландшафта

**1** № п/п объектов культурного наследия

## Примечание

Аннотированный список объектов культурного наследия, расположенных на исследуемой территории см. Раздел 2, п. 3.3-3.4

Аннотированный список объектов исторической застройки, расположенных на исследуемой территории см. Раздел 2, п. 3.5-3.8

Аннотированный список объектов современной застройки, расположенных на исследуемой территории см. Раздел 2, п. 3.9-3.11

Аннотированный список существующих монументов, расположенных на исследуемой территории см. Раздел 2, п. 4

Аннотированный список существующих и утраченных архитектурно-градостроительных и природных доминант, расположенных на исследуемой территории см. Раздел 2, п. 4

Аннотированный список существующих элементов природного ландшафта, расположенных на исследуемой территории см. Раздел 2, п. 4

100 0 100 200 300 400 м

Изм.	Кол.уч.	Лист	№Док.	Подп.	Дата	Историко-культурный (историко-градостроительный) опорный план	Лист
							4