


# План ландшафтно-визуального анализа

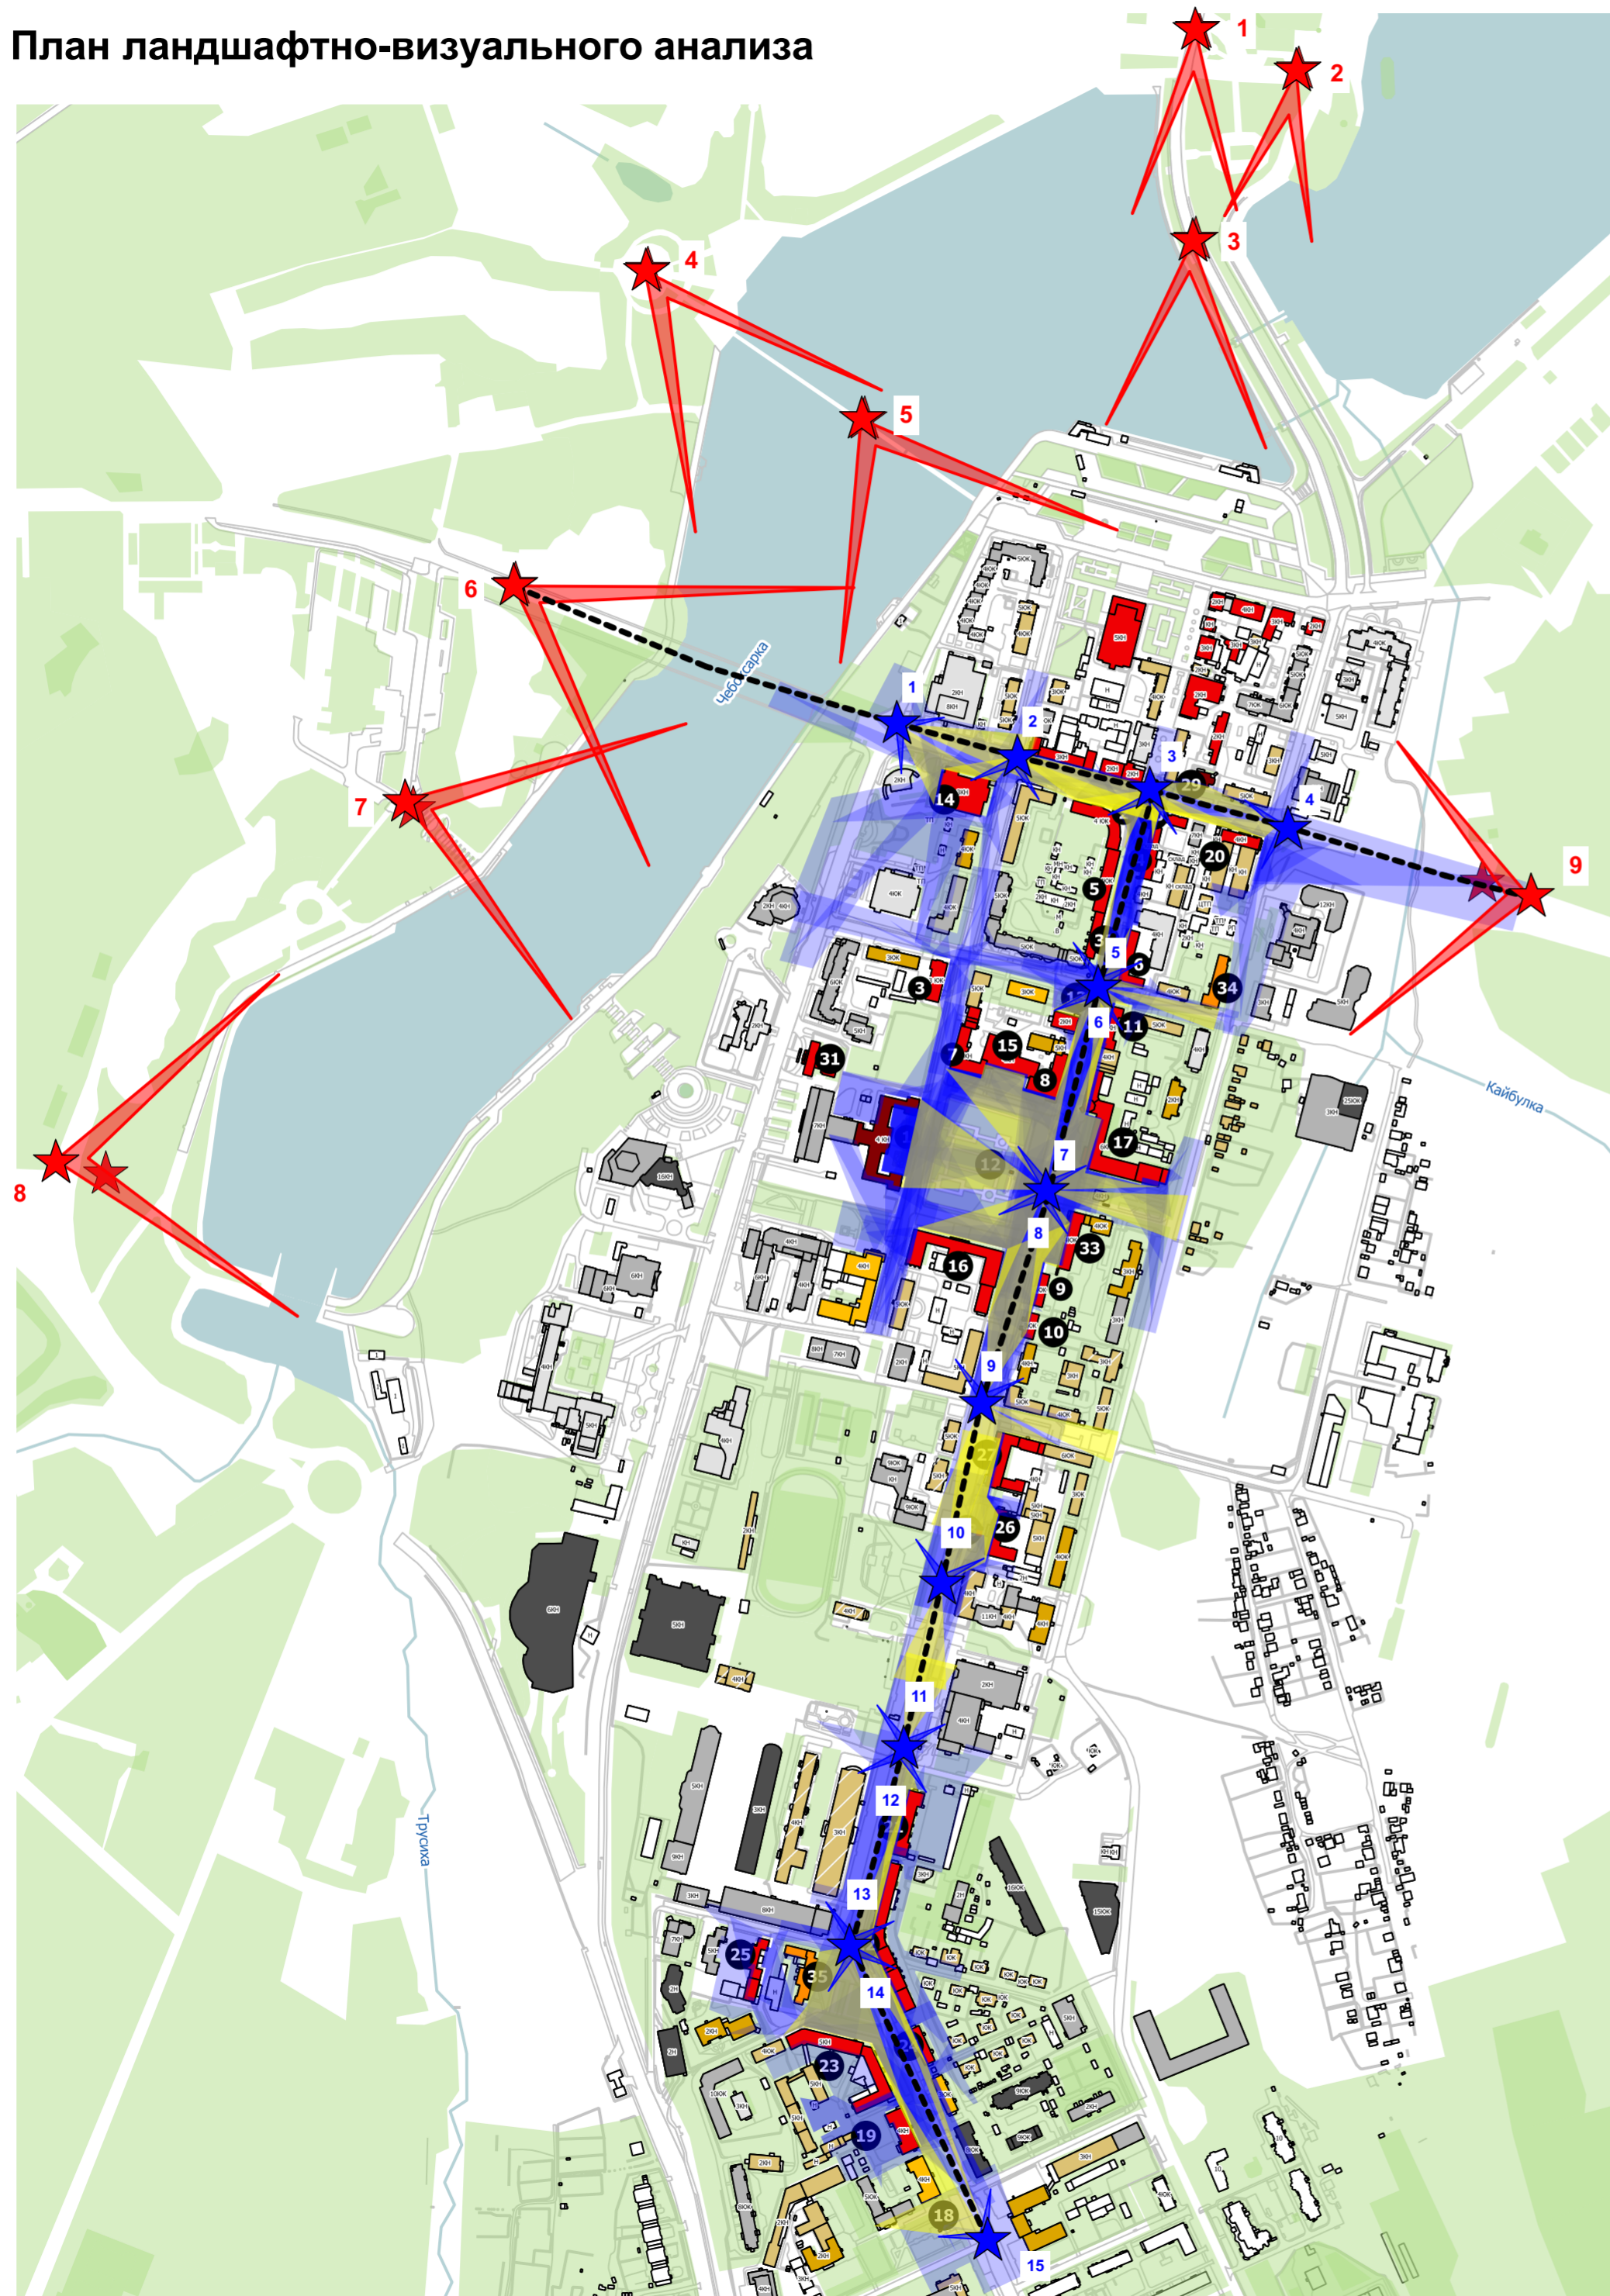

## Условные обозначения

- Объекты культурного наследия федерального значения
- Объекты культурного наследия регионального значения
- Объекты культурного наследия выявленные
  
- Объекты исторической застройки, обладающие признаками объектов культурного наследия
- Объекты исторической ценной застройки
- Объекты исторической средовой застройки
- Объекты исторической застройки, искаженные современными надстройками и пристройками
- Современная застройка, адаптированная к характеру исторической градостроительной среды
- Современная застройка, не адаптированная к характеру исторической градостроительной среды
- Современная застройка, диссонирующая с характером исторической градостроительной среды
- Хозяйственные постройки и пристройки
  
- ★ внешние видовые точки зрительного восприятия
- ★ внутренние видовые точки зрительного восприятия
- ↗ луч видимости
  
- бассейн видимости объектов культурного наследия с точек обзора объектов
- бассейн видимости объектов культурного наследия с внутренних точек восприятия
  
- трасса непрерывного зрительного восприятия

## Примечание

Аннотированный список точек обзора визуального восприятия и бассейнов видимости объектов культурного наследия восприятия см. Раздел 2, п. 5.5

Аннотированный список внешних и внутренних видовых точек визуального восприятия см. Раздел 2, п. 5.6

Изм.	Кол.уч.	Лист	№Док.	Подп.	Дата