


СХЕМА ТЕПЛОВЫХ СЕТЕЙ ОТ БМК 7 МВт М-Н "АЛЯСКА"

ЭКСПЛИКАЦИЯ ЗДАНИЙ

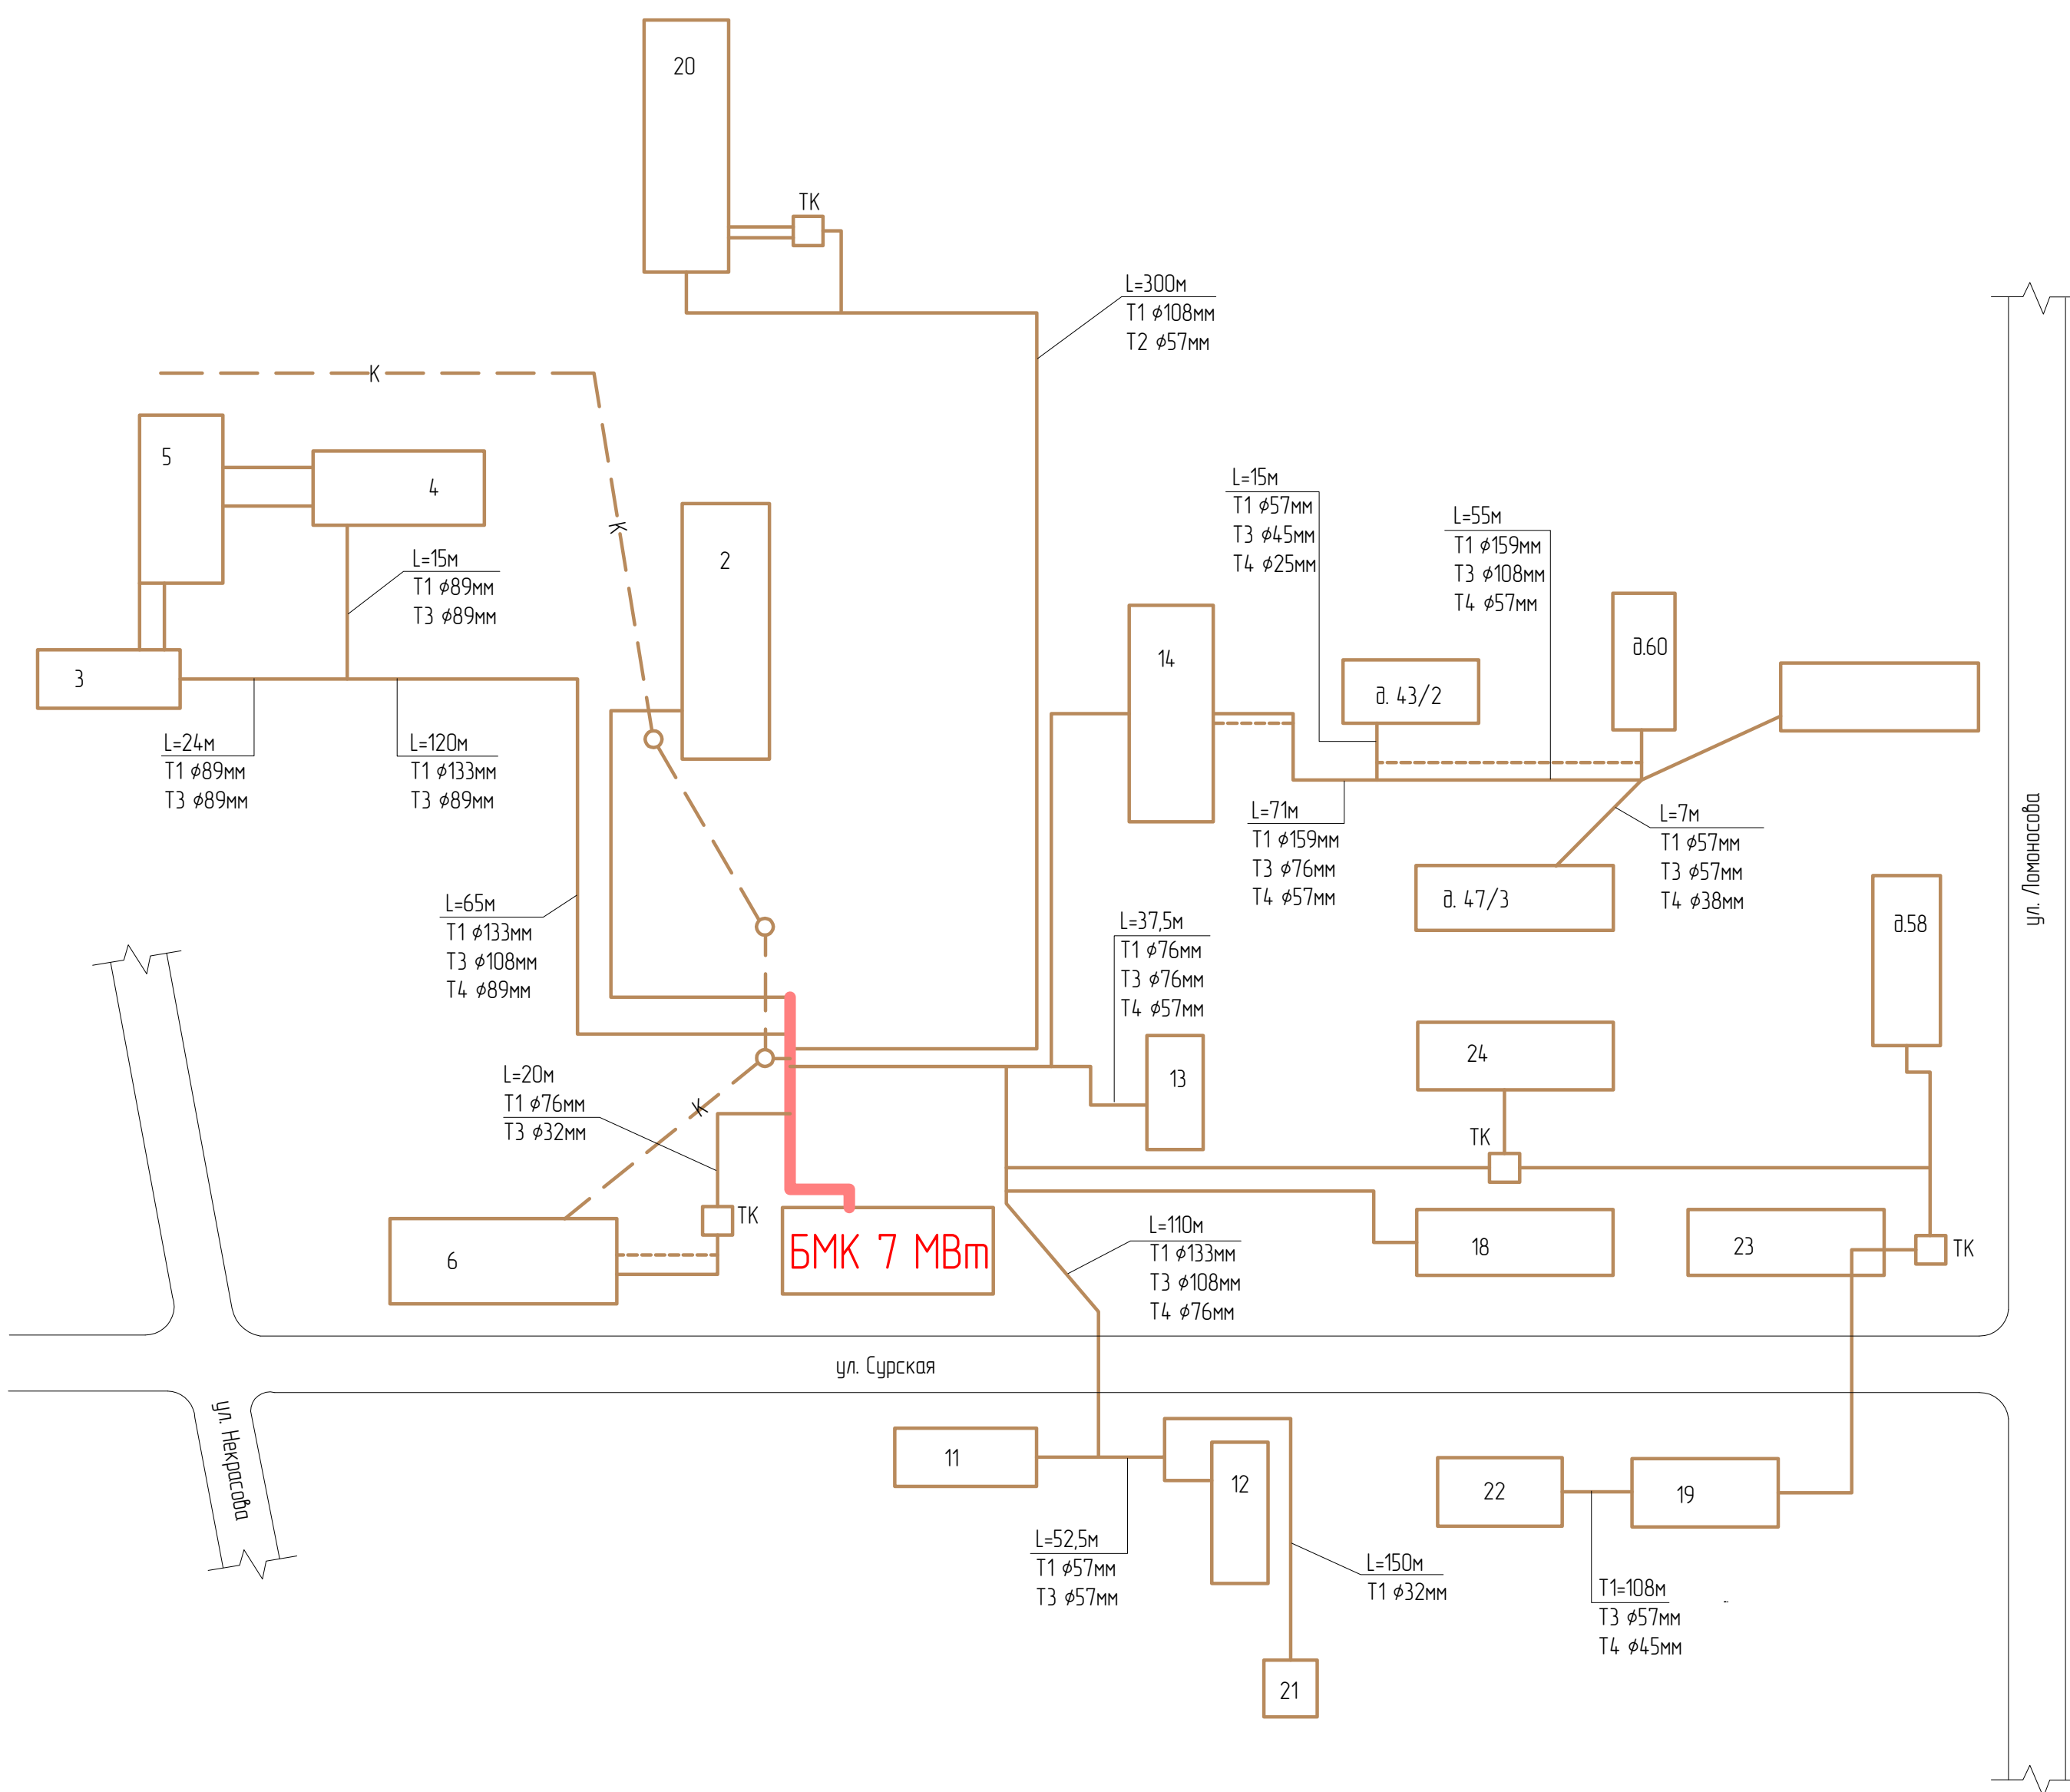

№ п/п	Адрес объекта	Объем здания, м3	Нагрузка	
			-4,6Гкал/год	-31Гкал/час
1	БМК			
2	Общешитие ПУ-6	15000	606,42	0,252
3	Учебный корпус ПУ-6	22832	772,97	0,354
4	Мастерские ПУ-6			
5	Общественно-бытовой корпус ПУ-6			
6	ул. Сурская, д.41	7040	354,23	0,147
7	Хозкорпус			
8	Гараж			
9	Пищеблок			
10	Тубдиспансер			
11	ул. Сурская, д.42	3090	181,78	0,076
12	ул. Сурская, д.42а	2739	171,30	0,071
13	ул. Сурская, д.43 ТСЖ "Молодежное"	5168	285,26	0,119
14	ул. Сурская, д.43/1	11163	519,76	0,216
15	ул. Сурская, д.43/2	3013	177,25	0,074
16	ул. Ломоносова, д.60	6143	316,78	0,132
17	ул. Ломоносова, д.58	11803	549,56	0,228
18	ул. Сурская, д.47	13910	632,00	0,263
19	ул. Ломоносова, д.56	2826	173,32	0,072
20	ул. Коммунальная, д. 27	18422	837,00	0,348
21	ул. Урицкого, д. 45			
22	ул. Сурская, д.44 Дом Ветеранов	6849	344,62	0,143
23	ул. Сурская, д.49	13623	618,96	0,257
24	ул. Сурская, д.47/2 ТСЖ "Дружба-2"	18926	859,90	0,357
25	ул. Сурская, д.47/2 ТСЖ "Аляска"	12194	567,70	0,231

УСЛОВНЫЕ ОБОЗНАЧЕНИЯ


- Тепловая камера
- Теплотрусса подземная
- Теплотрусса подземная
- Магистральный трубопровод

Согласовано:
 Инв. № подл.
 Подпись и дата.
 Взам инв. №

Администрация г. Шумерля, Чувашской Республики					
Изм.	Кол.	Лист	№уч.	Подпись	Дата
					08.18
Исполнитель	Поверник				
Схема тепловых сетей от БМК 7 МВт м-н "Аляска"				Лист	Листов
				п	
				ООО "РИО-ГАЗ"	


СХЕМА ТЕПЛОВЫХ СЕТЕЙ ОТ БМК 10 МВт М-Н "КАМЧАТКА"

ЭКСПЛИКАЦИЯ ЗДАНИЙ

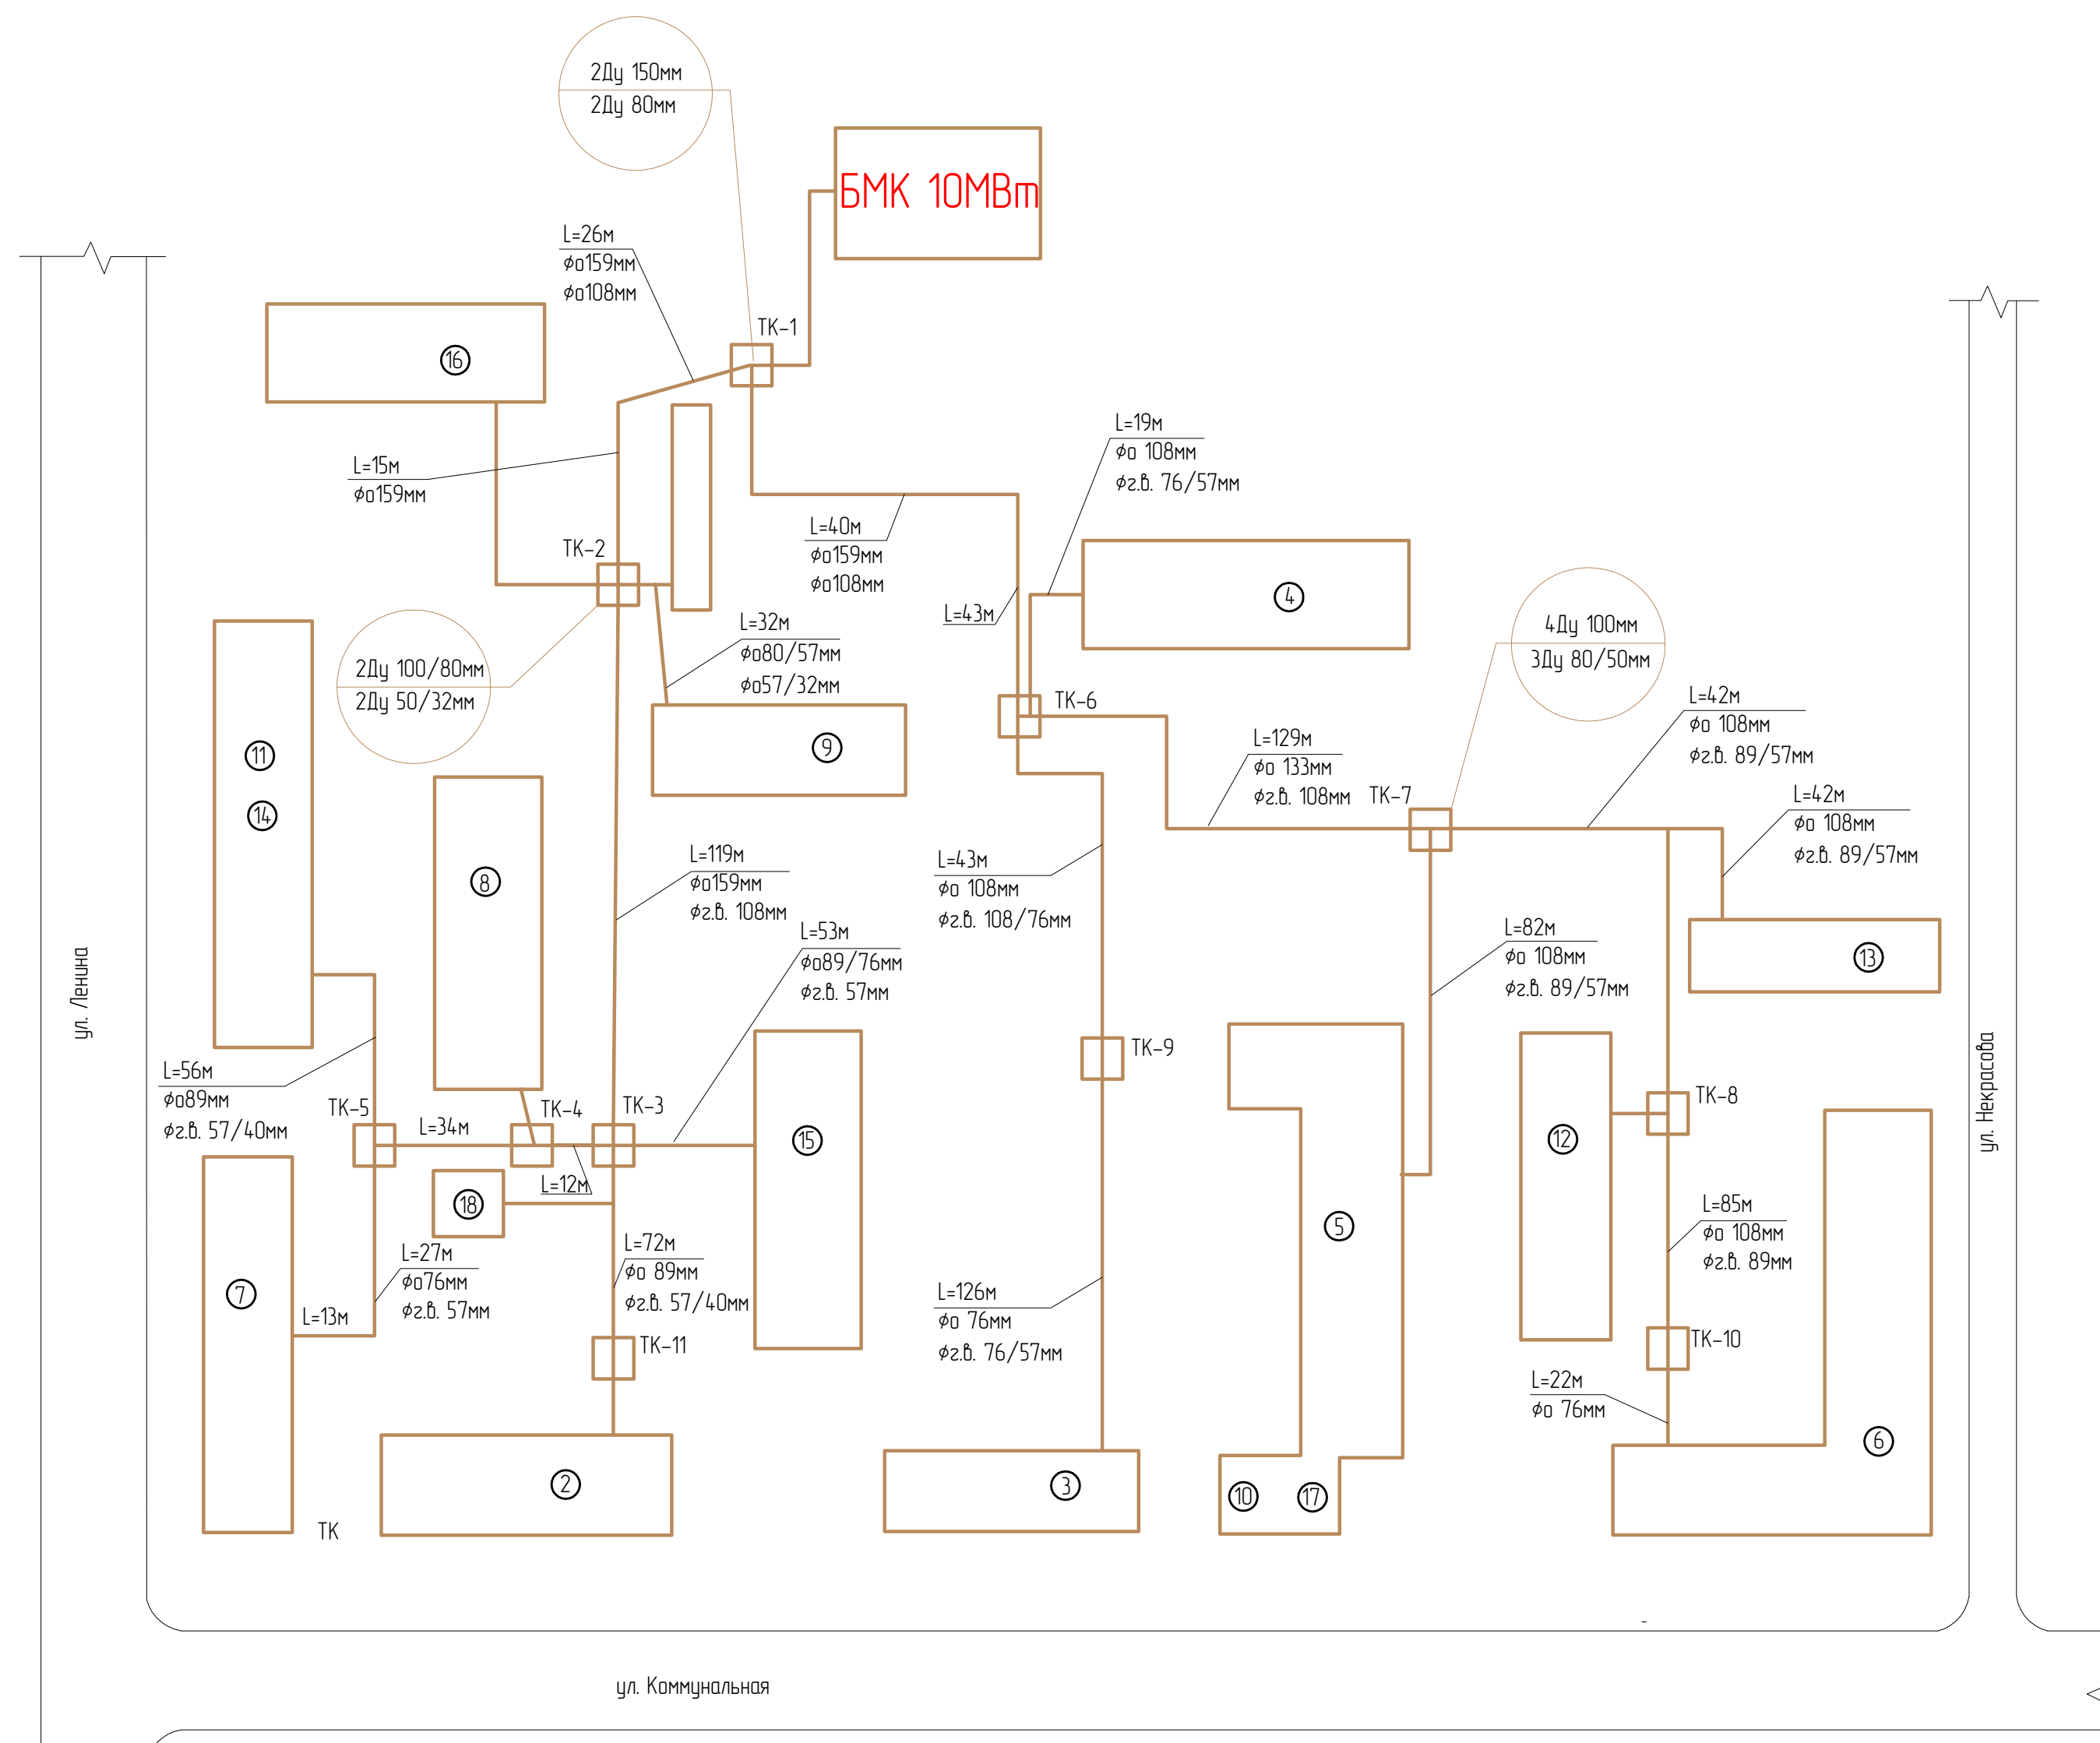

№ п/п	Адрес объекта	Объем здания, м3	Нагрузка -32°С	Нагрузка ГВС	Ведомство
1	БМК 11 МВт				
2	Коммунальная, д. 17		0,317	0,055	
3	Коммунальная, д. 21		0,277	0,053	
4	Коммунальная, д. 21/1		0,334	0,064	
5	Коммунальная, д. 23		0,572	0,096	
6	Коммунальная, д. 25		0,541	0,092	
7	Ленина, д. 82		0,260	0,045	
8	Ленина, д. 84/1		0,250	0,049	
9	Ленина, д. 84/2		0,219	0,048	
10	ИП Груздев		0,014		
11	ООО "Мечта "Кафе Престиж"		0,016		
12	ТСЖ "Камчатка-1"		0,306	0,044	
13	ТСЖ "Камчатка-1/2"		0,306	0,037	
14	ТСЖ "Камчатка"		0,314		
15	ТСЖ "Колос"		0,388	0,058	
16	ТСЖ "Планета"		0,246	0,031	
17	ЧП Новиков Сергей Николаевич		0,002		
18	ЧП Хромин Александр Николаевич		0,006		
Итого			4,368	0,671	

УСЛОВНЫЕ ОБОЗНАЧЕНИЯ

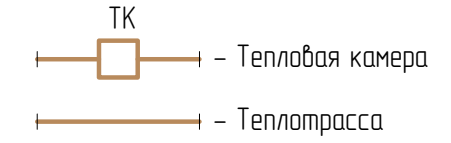

Создано:
 Инв. № подл. _____
 № подл. _____
 Дата: _____
 Подпись: _____

Администрация г. Шумерля, Чувашской Республики					
Изм.	Кол.	Лист	№уч.	Подпись	Дата
					08.18
Исполнитель: Поверников			08.18		
Схема тепловых сетей от БМК 10 МВт м-н "Камчатка"			Стация	Лист	Листов
			п		
			ООО "РИО-ГАЗ"		


СХЕМА ТЕПЛОВЫХ СЕТЕЙ ОТ БМК 16 МВт

ЭКСПЛИКАЦИЯ ЗДАНИЙ

№ п/п	Адрес объекта	Объем здания, м3	Нагрузка Гкал/час
1	БМК		
2	ул. Ленина, 36а	18144	0,342
3	ул. Ленина, 36	8787	0,170
4	ул. Ленина, 40	12253	0,237
5	ул. Урицкого, 4	12302	0,238
6	ул. Урицкого, 3	17332	0,327
7	ул. Урицкого, 3/1	17092	0,323
8	ул. Урицкого, 5	13483	0,255
9	ул. Урицкого, 6	17192	0,325
10	ул. Урицкого, 6/1	13123	0,248
11	ул. Урицкого, 6/2	12600	0,238
12	д/с "Сказка"	8155	0,145
13	ул. Горького, 20	14665	0,277
14	магазин "Овощи"	1137	0,022
15	магазин №16	2538	0,005
16	ул. Горького, 35	12058	0,234
17	ул. Красноармейская, 18а	143	0,006
18	ул. Урицкого, 8	8546	0,174
19	ул. Красноармейская, 17	1111	0,035
20	ул. Красноармейская, 17а	1053	0,033
21	ул. Урицкого, 20	1111	0,035
22	ул. Урицкого, 22	500	0,018
23	ул. Урицкого, 22а	500	0,018
24	ул. Красноармейская, 19а	500	0,018
25	ул. Красноармейская, 19	500	0,018
26	ул. Красноармейская, 21	500	0,018
27	ул. Урицкого, 24	500	0,018
28	ул. Красноармейская, 23а	500	0,018
29	станция технического обслуживания автомобилей	188	0,008

ЭКСПЛИКАЦИЯ ЗДАНИЙ


№ п/п	Адрес объекта	Объем здания, м3	Нагрузка -32°С Гкал/час	Нагрузка	Примечания
1	БМК				
2	м. "Морозка"	145	0,003	0,372	
3	ул. Пролетарская, 3	18144	0,342	0,363	
4	ул. Пролетарская, 5	11727	0,227	0,372	
5	ул. Горького, 14	10679	0,207	0,372	
6	ул. Горького, 16	14262	0,308	0,363	
7	д.с. "Радуга"	6582,7	0,112	0,343	
8	д.с. "Радничок"	8527	0,152	0,343	
9	ул. Пролетарская, 4	23569	0,444	0,363	
10	ул. Ленина, 32	10497	0,206	0,377	
11	ул. Мичурина, 3	14190	0,268	0,363	
12	магазин "Мир продуктов"				

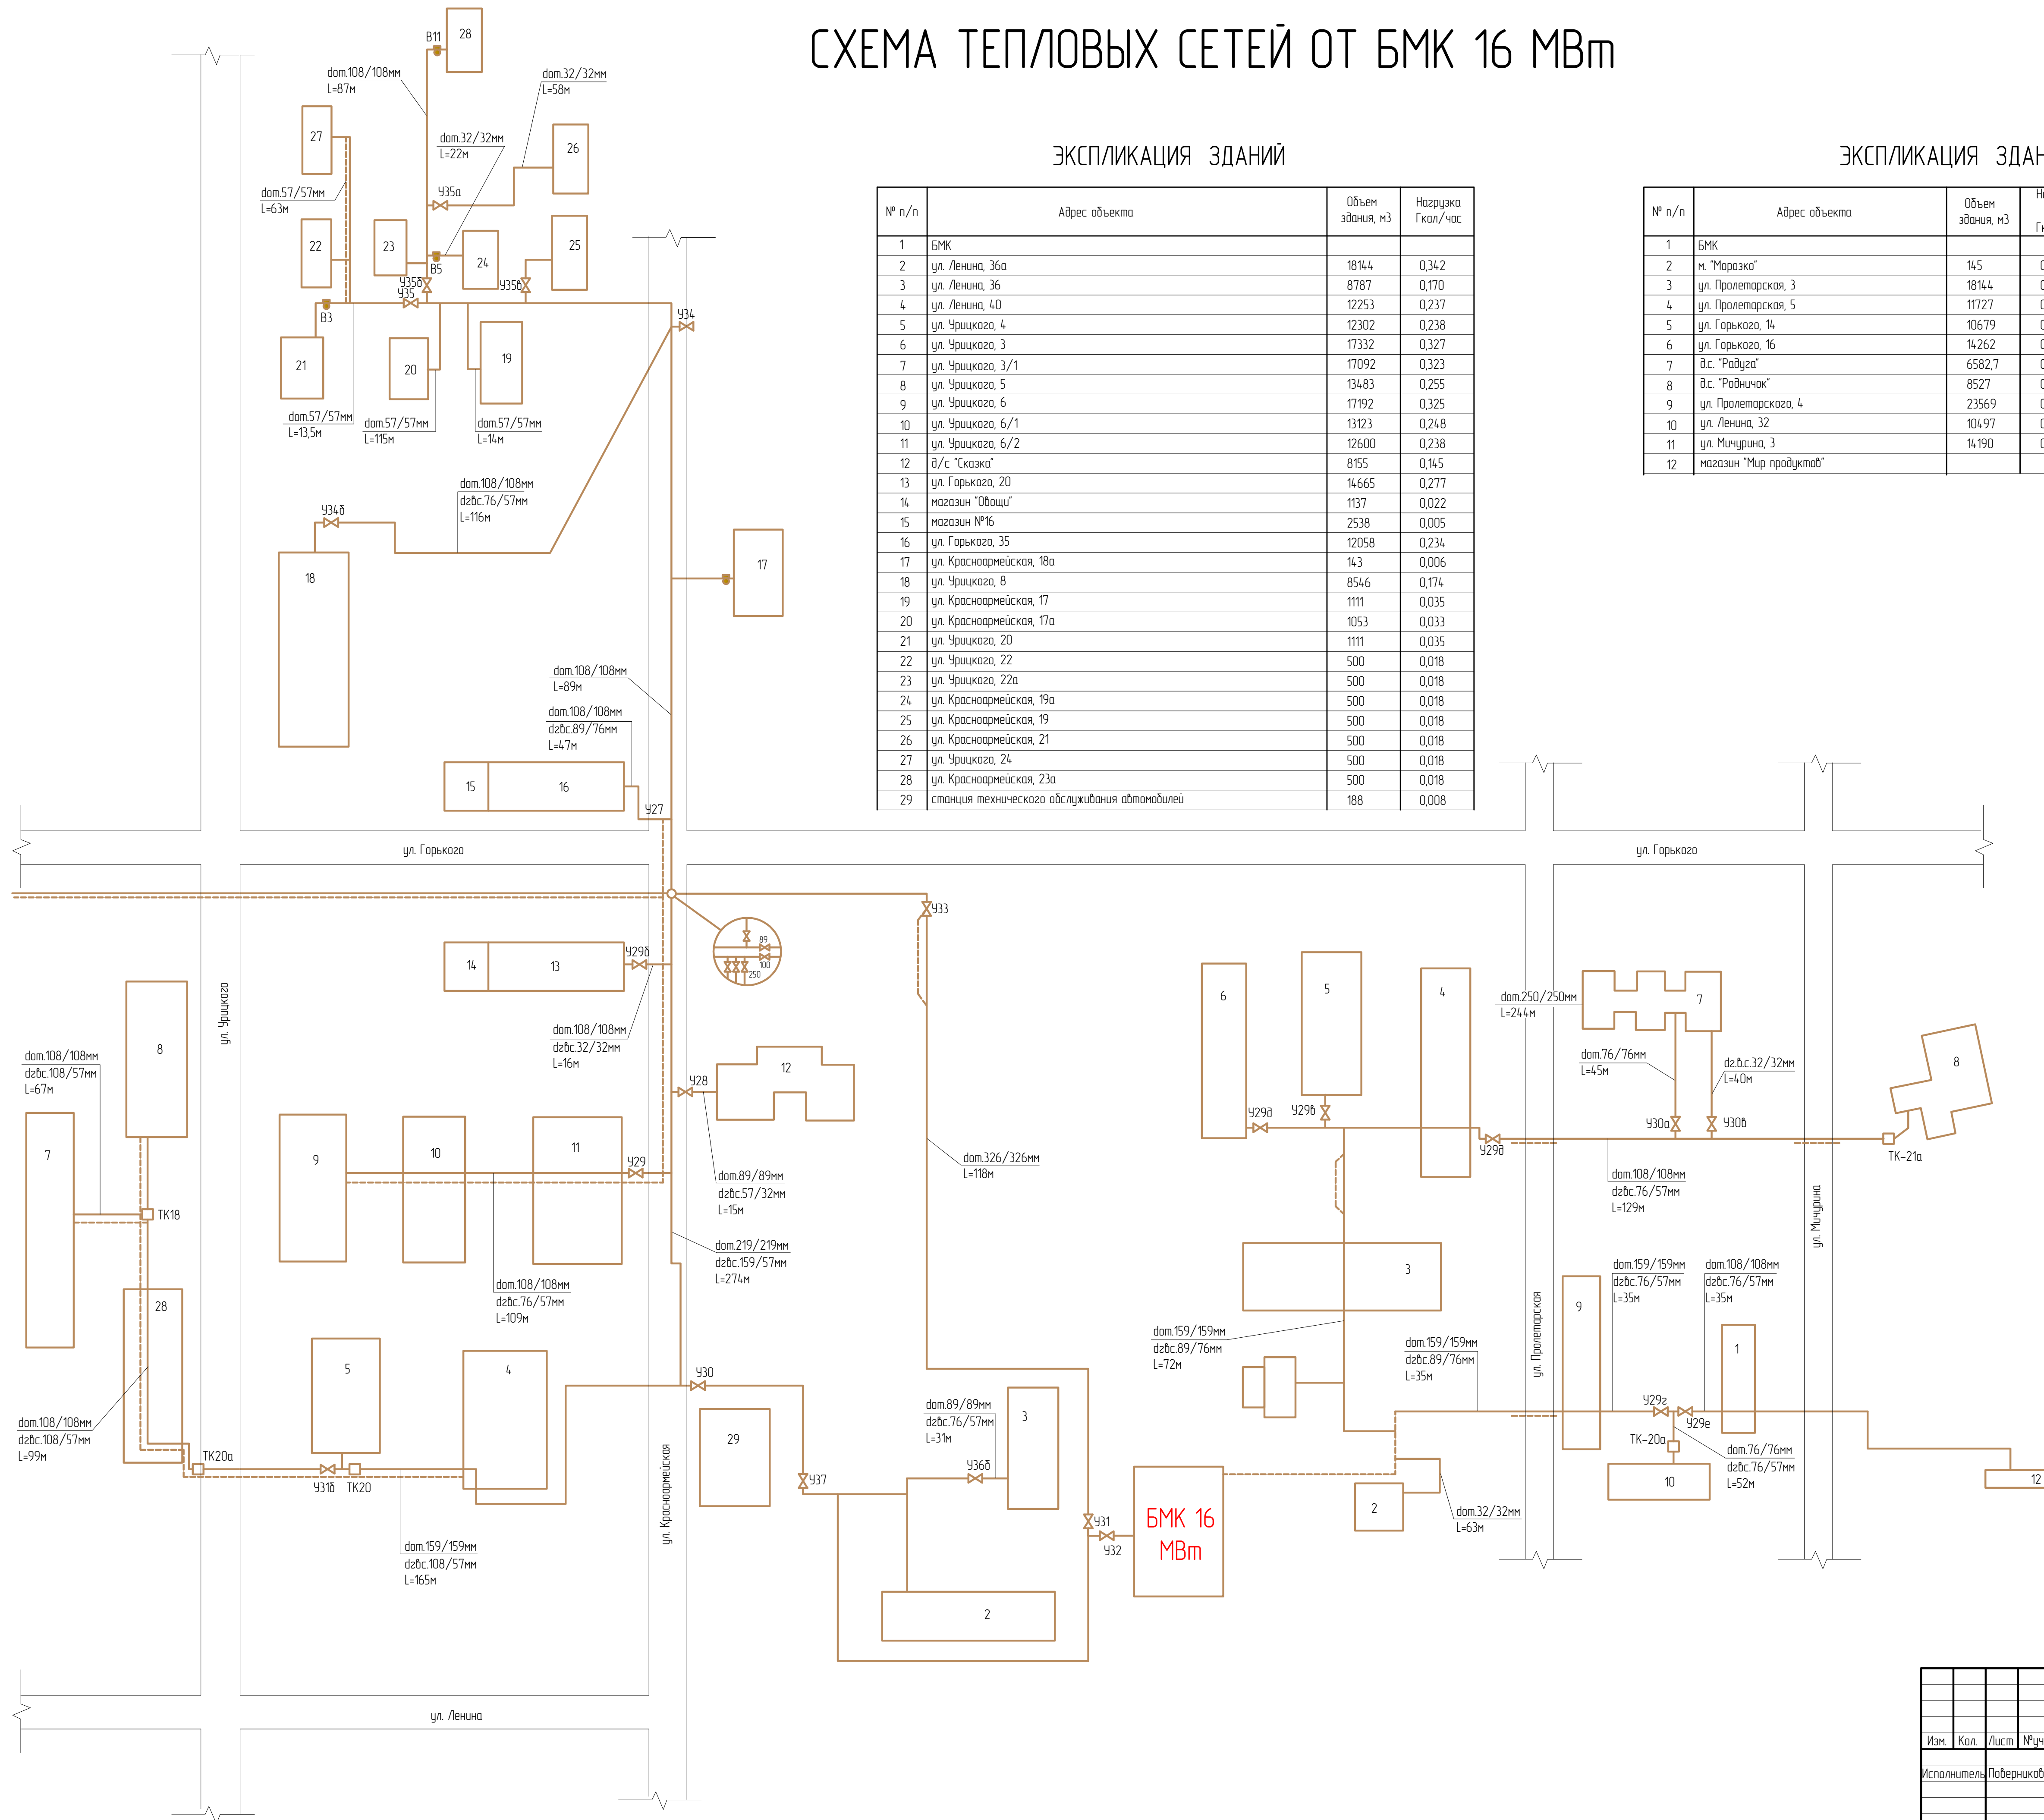

- УСЛОВНЫЕ ОБОЗНАЧЕНИЯ
- TK — Тепловая камера
 - Теплотрасса подземная
 - Теплотрасса наземная
 - Запорная арматура на теплотрассе

Администрация г. Шуверля, Чубовской Республики					
Изм.	Кол.	Лист	№уч.	Подпись	Дата
					08.18
Исполнитель	Поверников				
Схема тепловых сетей от БМК 16 МВт					Стандия
					Лист
					Листов
					ООО "РИО-ГАЗ"


СХЕМА ТЕПЛОВЫХ СЕТЕЙ ЦТП №2

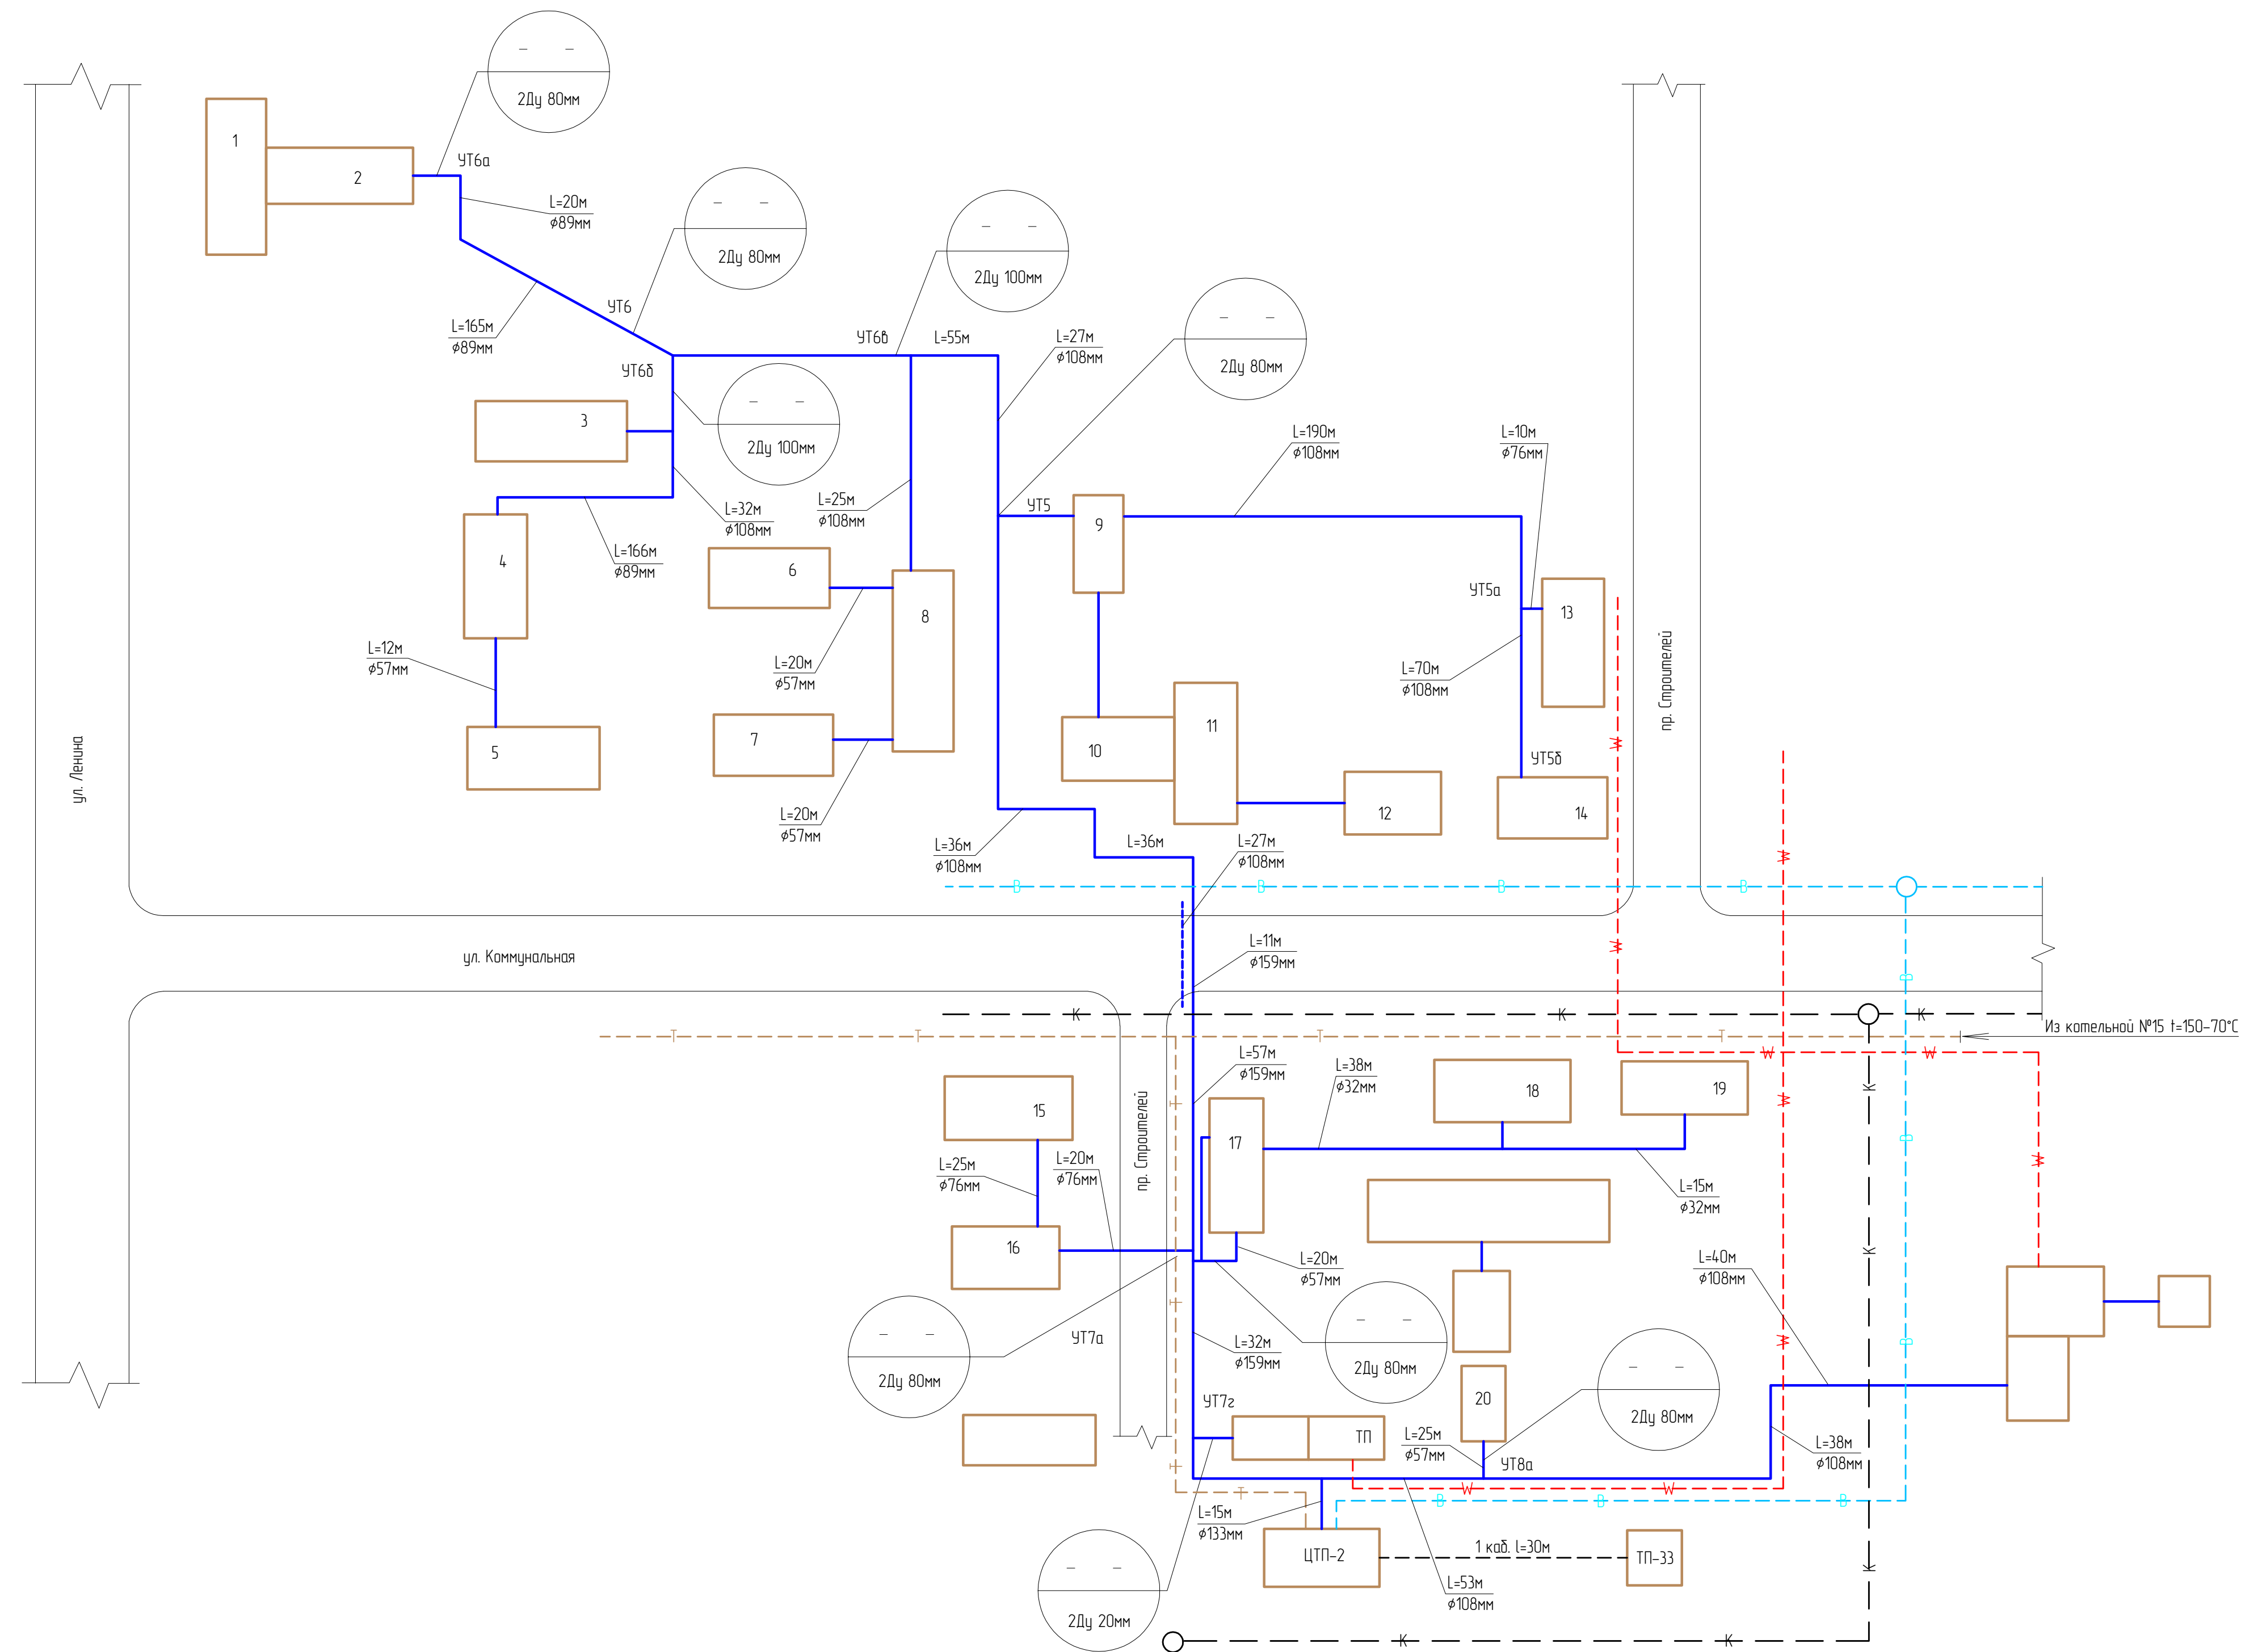

Согласовано:	
Изд. № подл.	Подпись и дата.
Валкинд. №	

Администрация г. Шушеры, Чувашской Республики					
Изм.	Кол.	Лист	№уч.	Подпись	Дата
					08.18
Исполнитель: Поверникоб				Стация	Лист
				п	Листов
Схема тепловых сетей ЦТП №2				ООО "РИО-ГАЗ"	

СХЕМА ТЕПЛОВЫХ СЕТЕЙ ЦТП №4

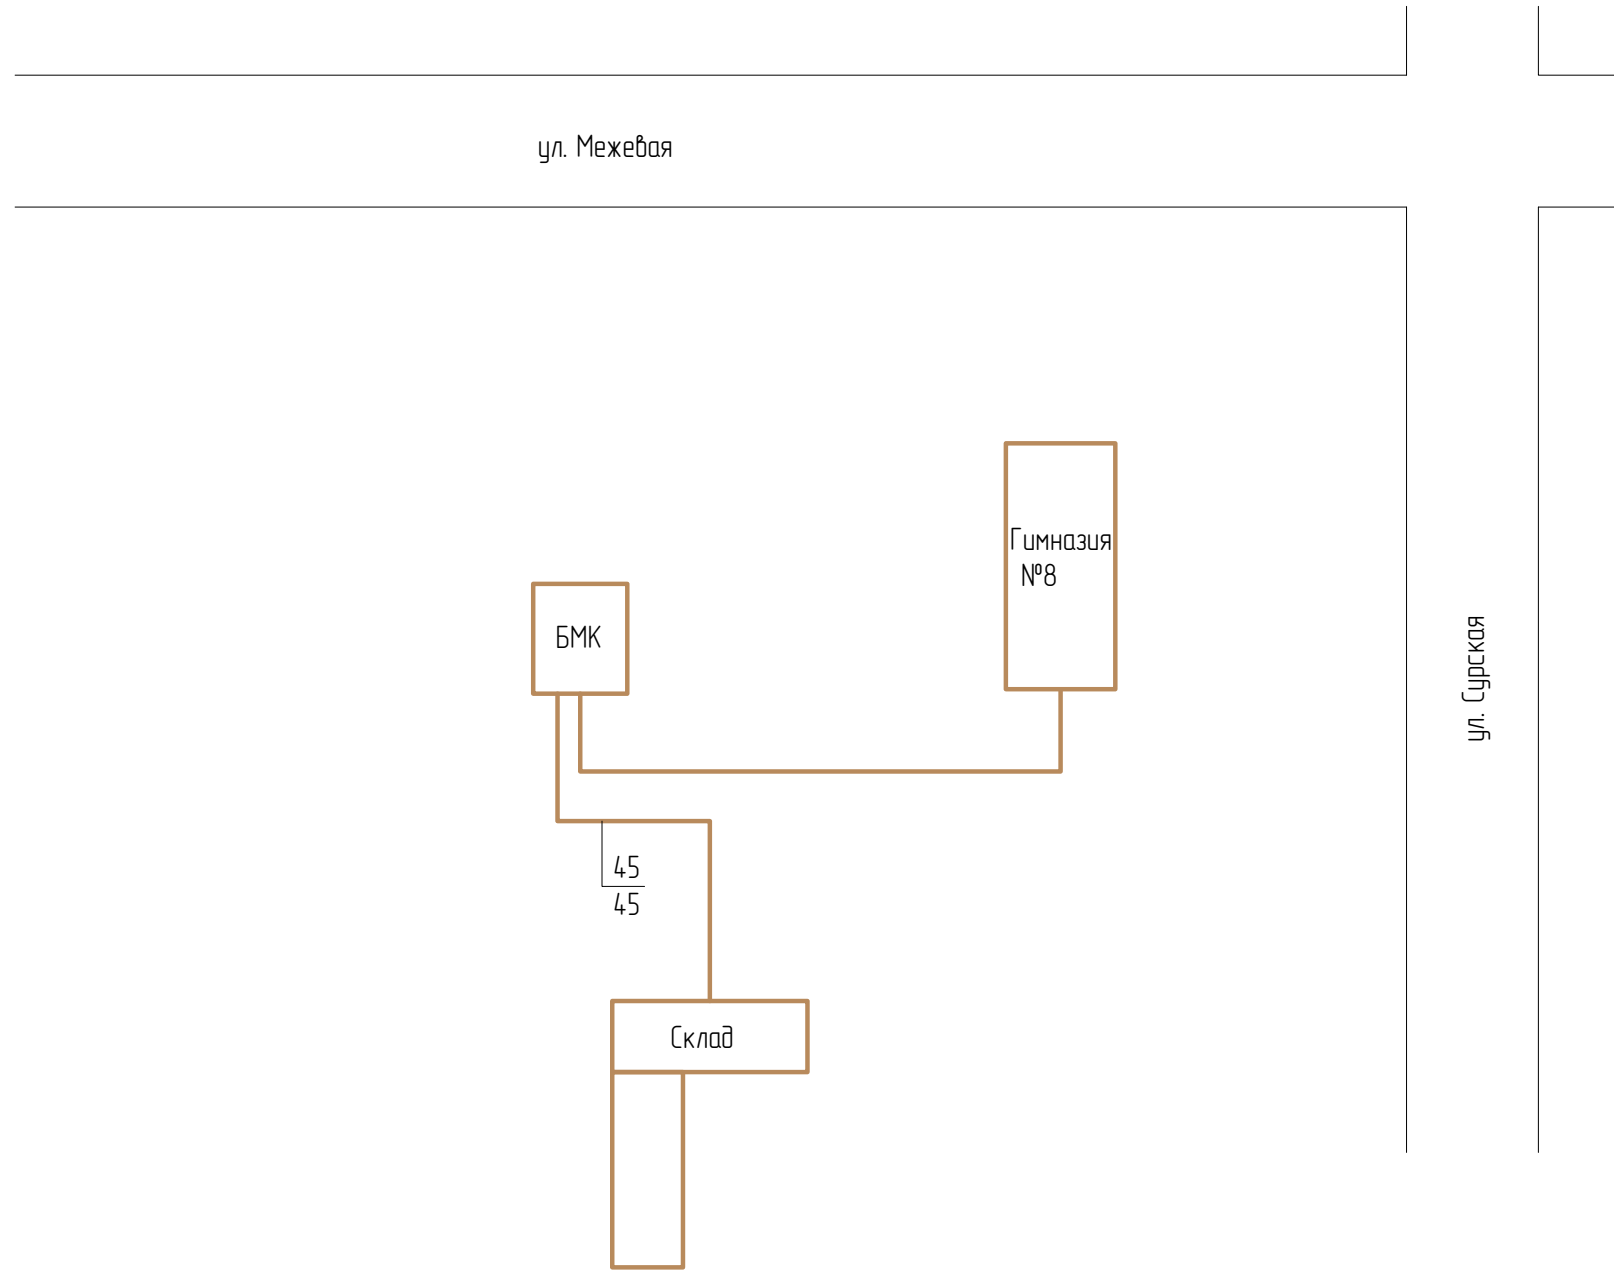

Согласовано:

Инд. № подл.	Подпись и дата.	Взам. инд. №

Администрация г. Шумерля, Чувашской Республики					
Изм.	Кол.	Лист	№уч.	Подпись	Дата
Исполнитель Поверников				08.18	
Схема тепловых сетей ЦТП №4				Стадия	Лист
				Р	Листов
				ООО "РИО-ГАЗ"	