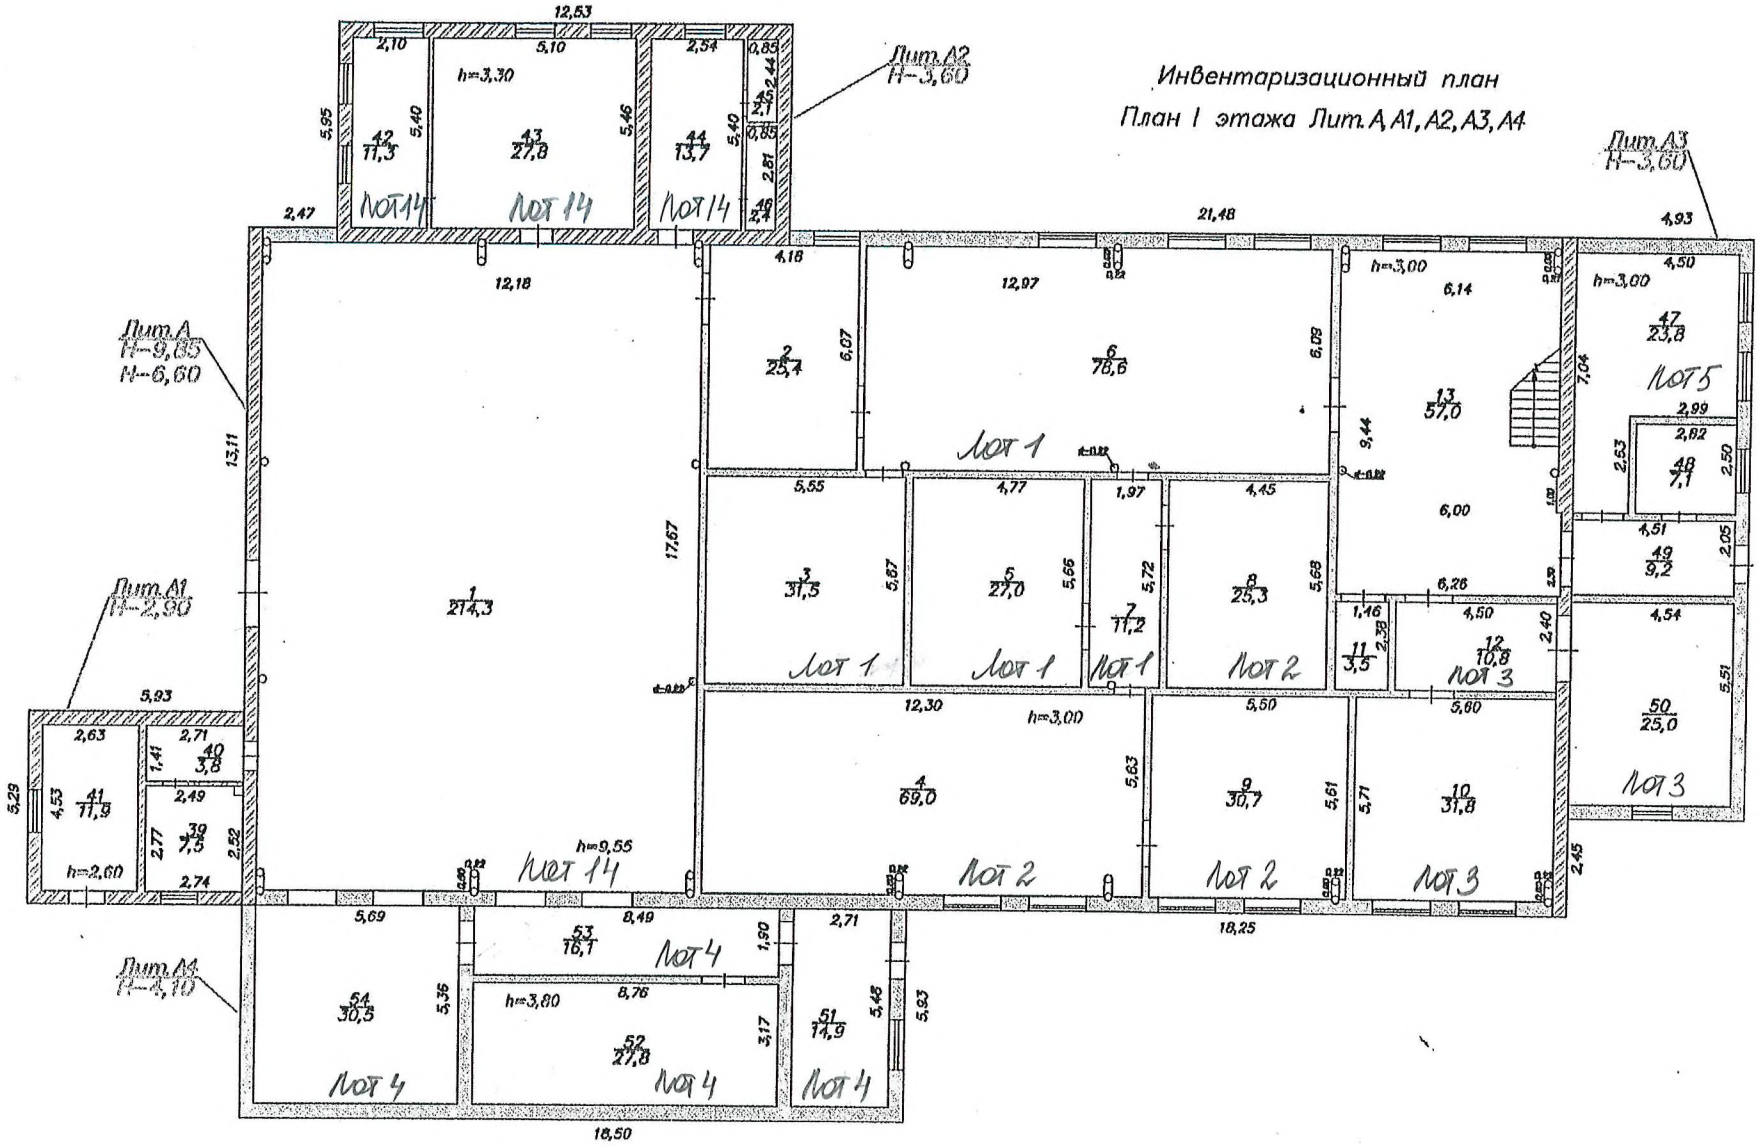
Инвентаризационный план
План I этажа Лит. А, А1, А2, А3, А4
Лит.А2
H–3,60
Лит.А3
H–3,60
Лит.А
H–9,85
H–6,60
Лит.А1
H–2,90
Лит.А4
H–3,10
лот 1
лот 2
лот 3
лот 4
лот 5
лот 14
h=3,30
h=3,00
h=2,60
h=9,55
h=3,80
12,53
21,48
18,25
18,50
12,18
12,97
12,30
8,49
8,76
5,93
4,93
15,80
17,67
13,11
5,29
214,3
78,6
69,0
57,0
31,5
27,0
25,4
31,8
30,7
25,3
23,8
14,9
13,7
11,9
10,8
9,2
7,1
3,8
3,5
27,8
30,5
16,1
14,9
11,3
25,0

Инвентаризационный план
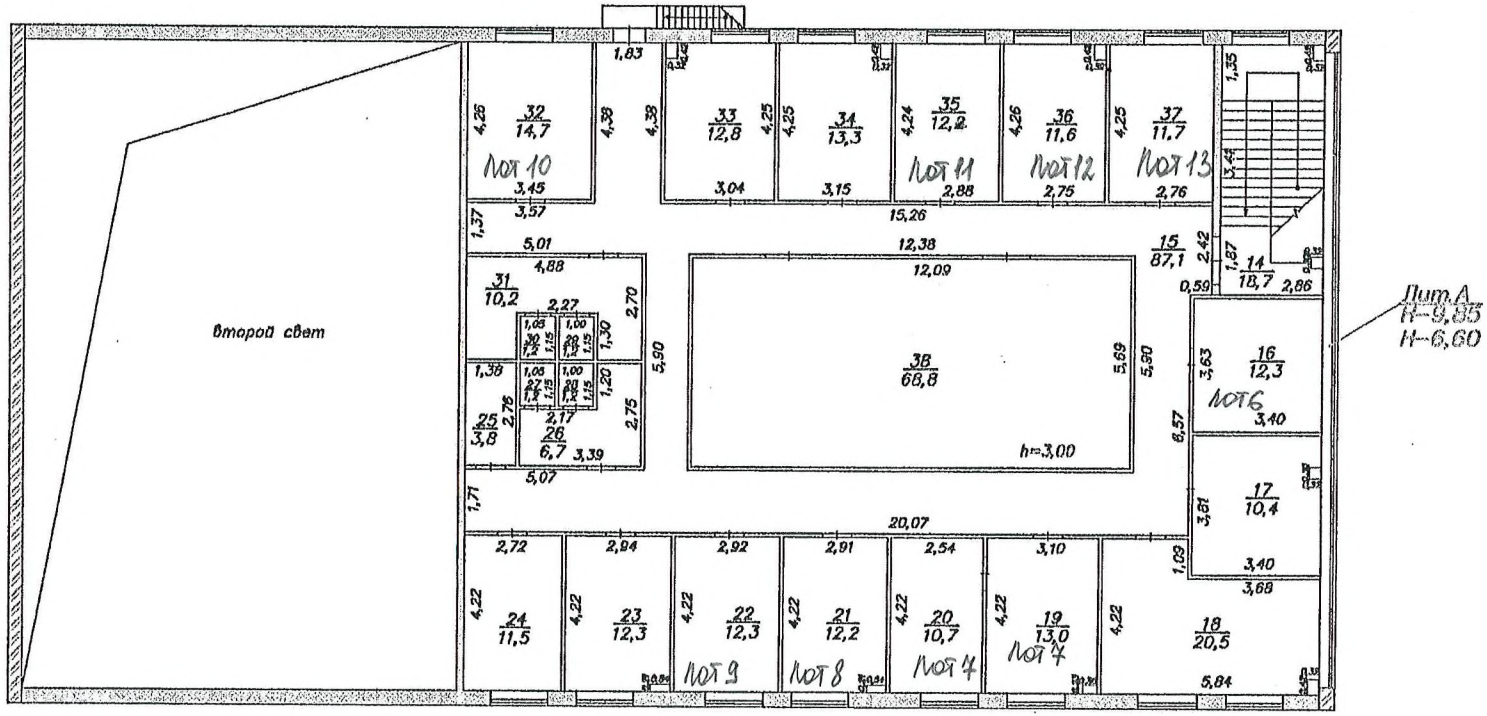
План II этажа Лит.А, А1, А2, А3, А4