


Схема организации движения и ограждения места производства долговременных работ по реконструкции автомобильной  
дороги "улица Фрунзе" в городе Канаш Чувашской Республики (1 этап)

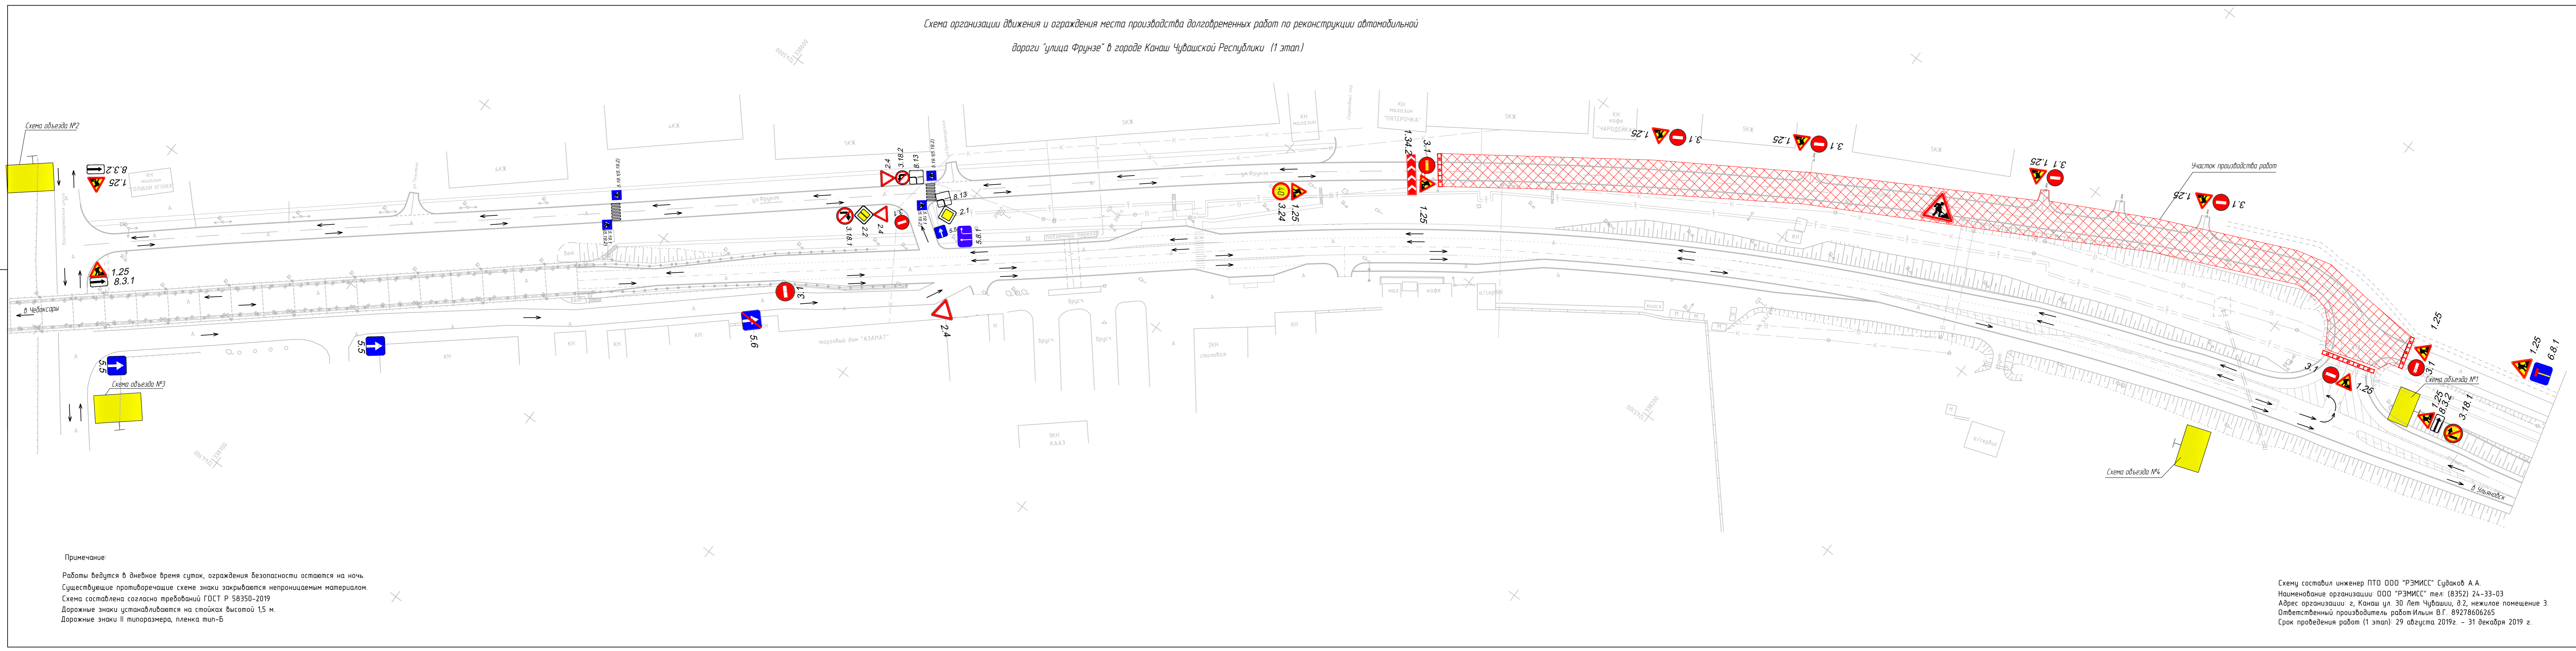

Примечание  
Работы ведутся в дневное время суток, ограждения безопасности остаются на ночь.  
Существующие противоречащие схеме знаки закрываются непроницаемым материалом.  
Схема составлена согласно требованиям ГОСТ Р 58350-2019.  
Дорожные знаки устанавливаются на стойках высотой 15 м.  
Дорожные знаки II типа, пленка тип-Б.

Схему составил инженер ПТО ООО "ФЭМИС" Субаков А.А.  
Идентификационный номер: 000 "ФЭМИС" вкл. 03532 24-33-03  
Адрес организации: г. Канаш ул. 30 лет Чувашии, 82, межкв. помещение 3  
Ответственный производитель работ Ильяш В.Г. 89278606265  
Срок проведения работ (1 этап) 29 августа 2019г. - 31 декабря 2019 г.