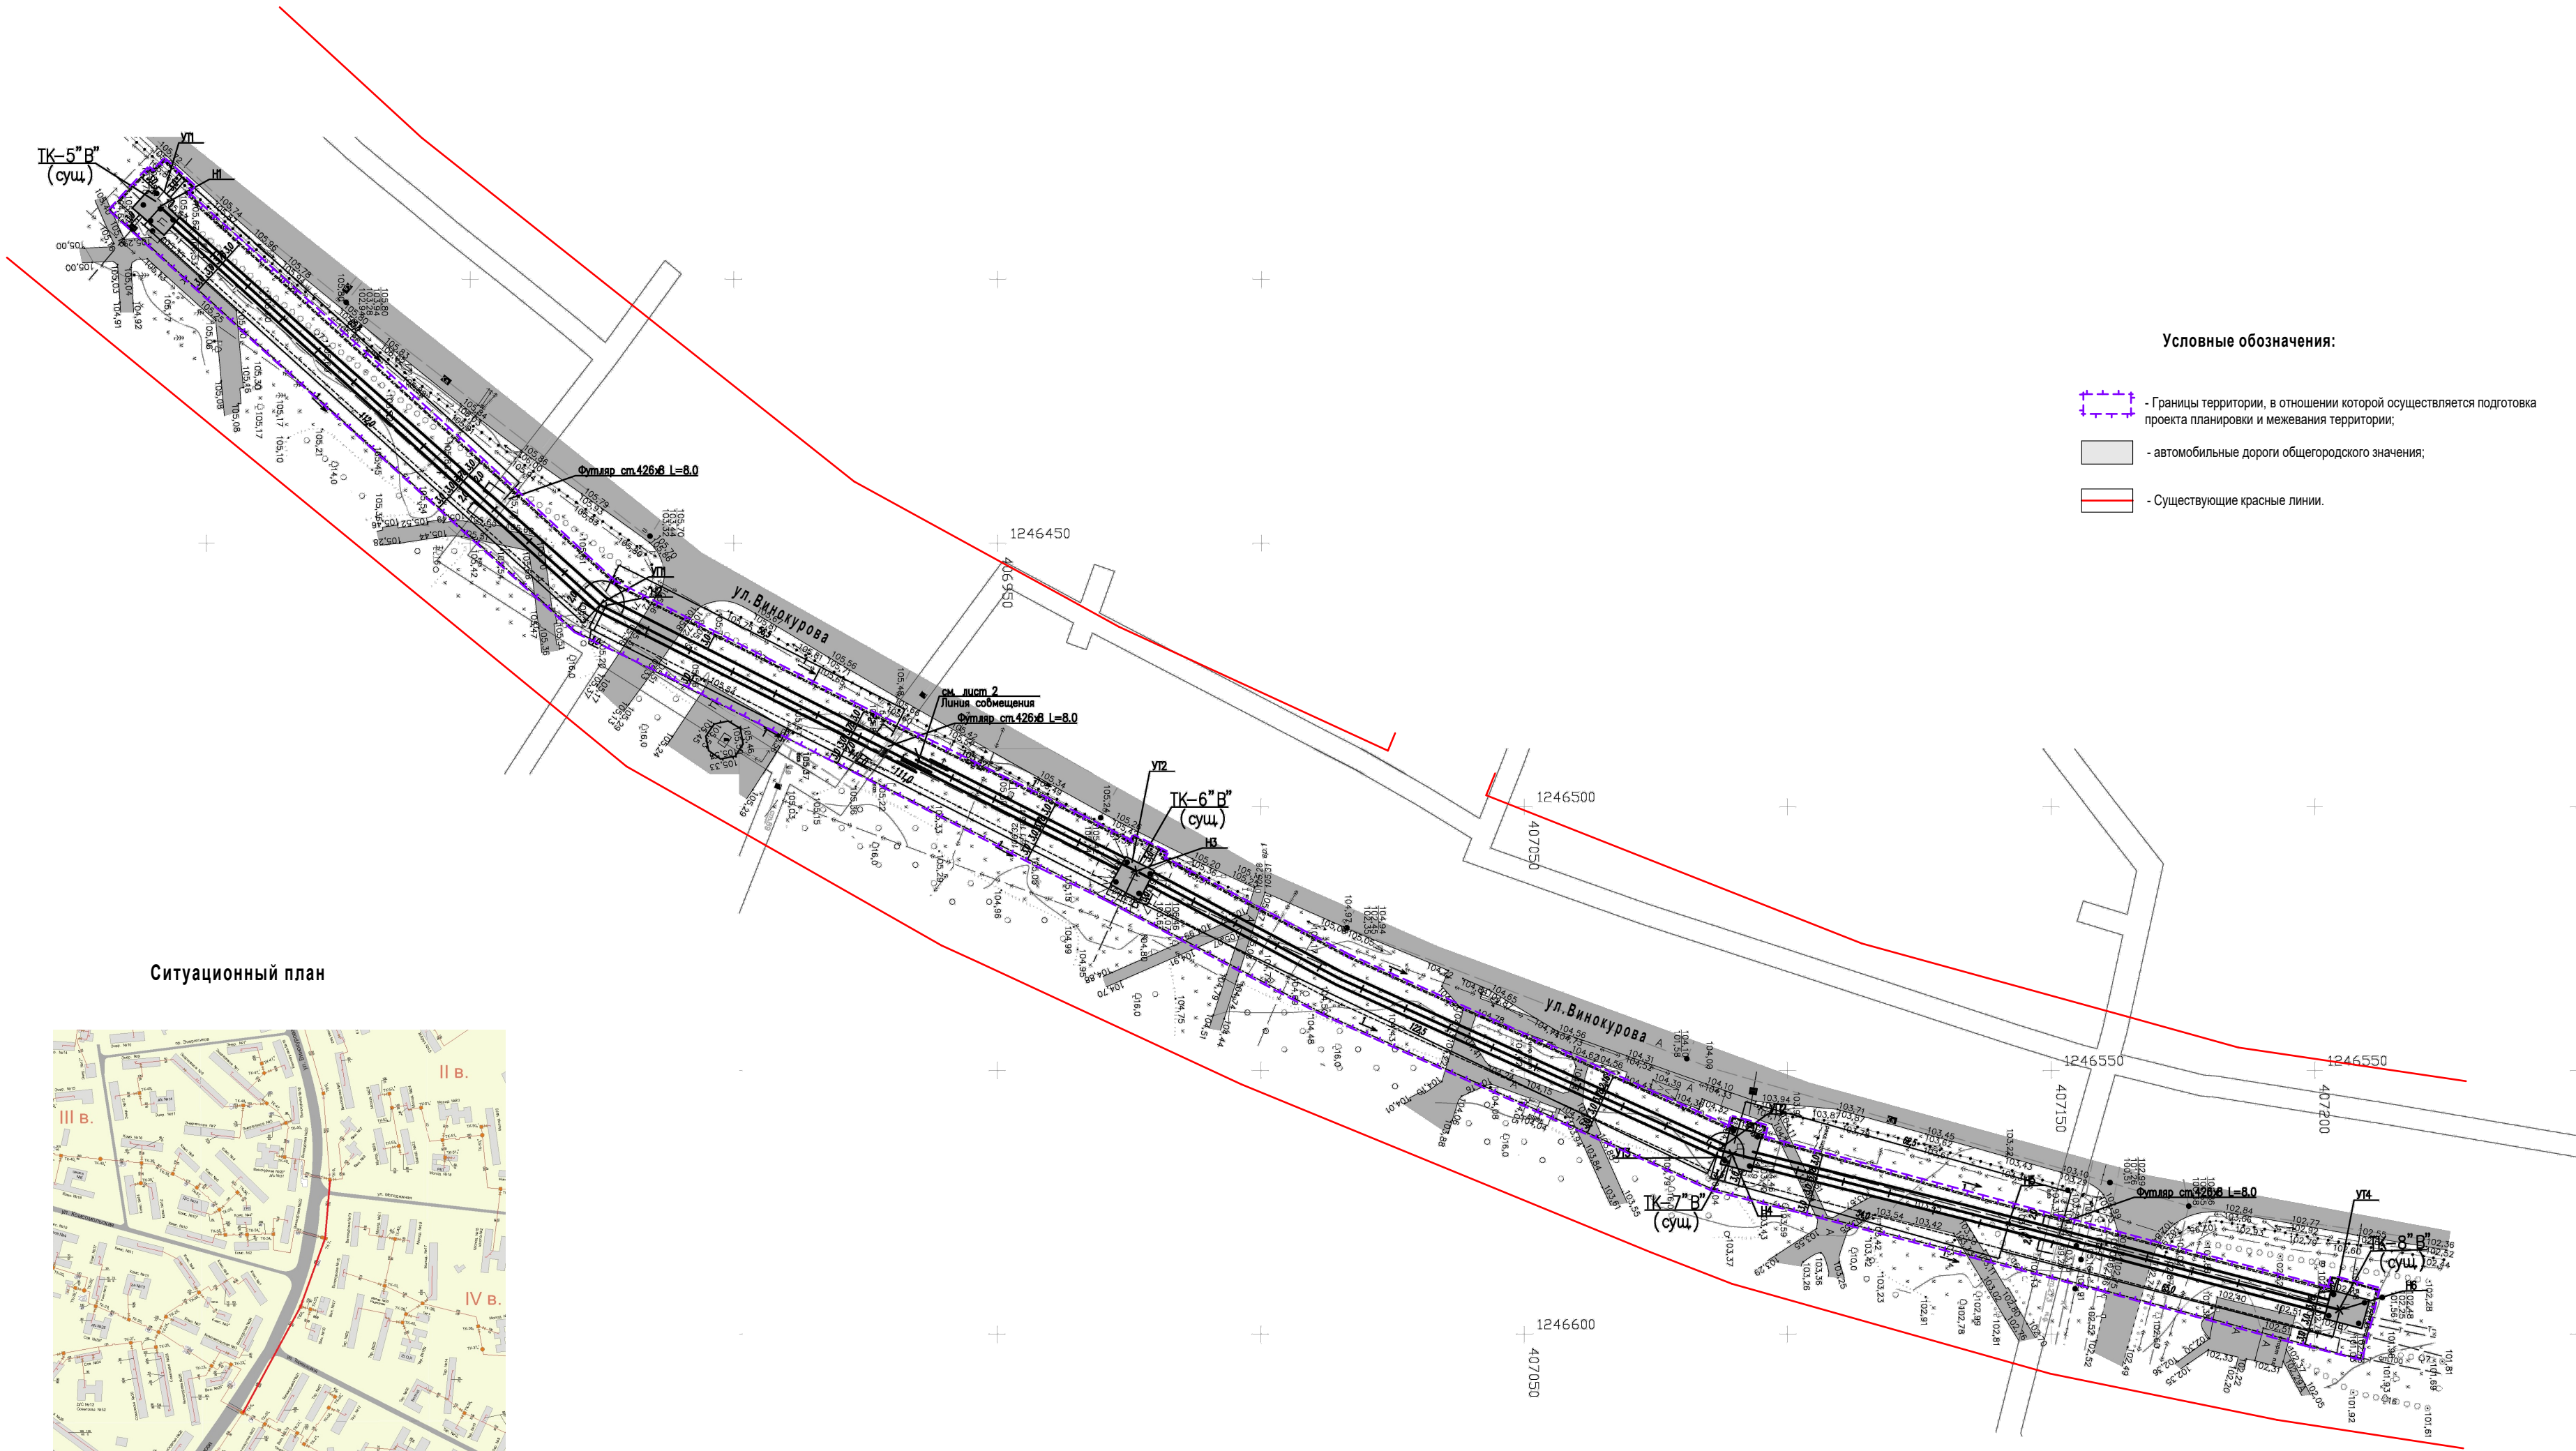
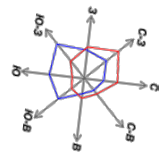


Чертеж планировки территории
Схема организации движения транспорта и улично-дорожной сети



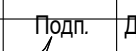
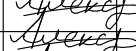
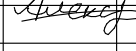
Условные обозначения:

- Границы территории, в отношении которой осуществляется подготовка проекта планировки и межевания территории;
- автомобильные дороги общего городского значения;
- Существующие красные линии.

Ситуационный план



Примечания:
1. Границы зон планируемого размещения линейных объектов, устанавливаются в соответствии с нормами отвода земельных участков для конкретных видов линейных объектов.
2. Границы зон планируемого размещения линейных объектов, подлежащих переносу (переустройству) из зон планируемого размещения сетей - отсутствуют.

				Заказчик: МУП «Коммунальные сети города Новочебоксарска»			
				Проект планировки территории линейного объекта «Реконструкция тепловых сетей Ду 500 мм между ТК-5 «В» - ТК-8 «В» г.Новочебоксарска»	Стадия	Масса	Масштаб
Должность	ФИО	Подп.	Дата		МО		M 1:1000
Исп.	Овечкин						
ГИП	Овечкин						
Н. контр.	Овечкин			Чертеж планировки территории Схема организации движения транспорта и улично-дорожной сети	Лист 3	Листов 6	
					ООО "Технопроект"		